
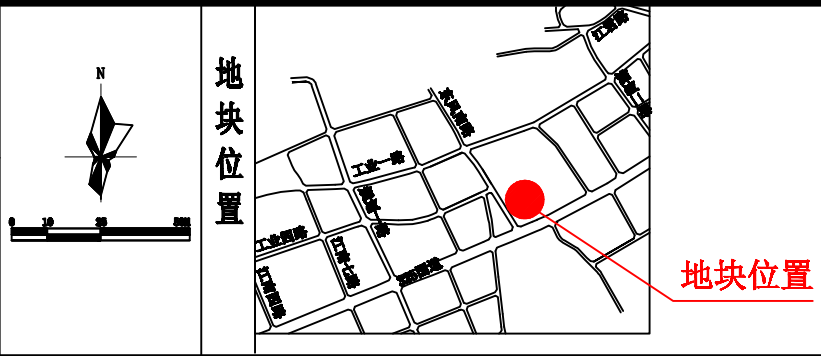


# 调整用地范围线及用地分证后规划用地图

恩平市东城镇恩洲工业大道中129号（之二）规划用地图

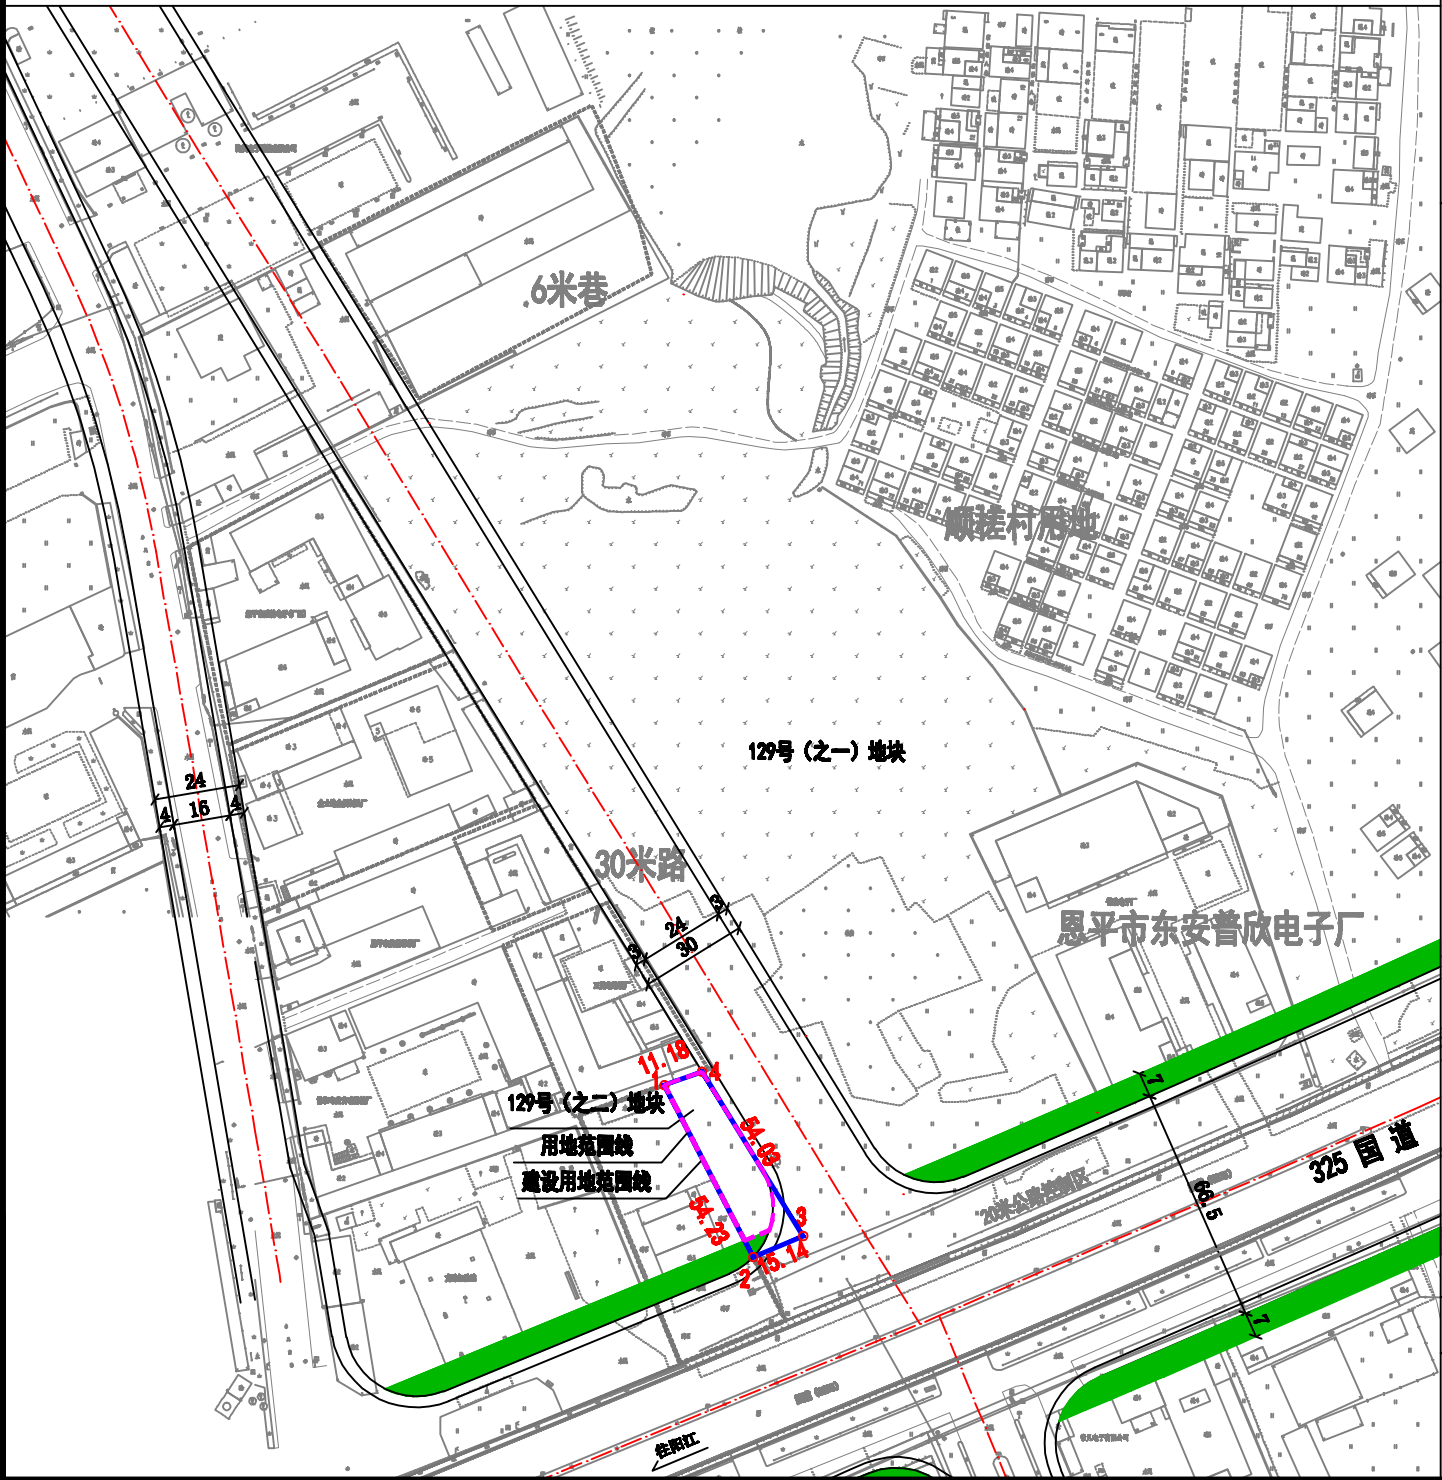

- 说明:
- 1、用地性质: 商住用地;
  - 2、用地位置: 恩平市东城镇恩洲工业大道中129号(之二);
  - 3、用地面积: 蓝粗实线为用地范围线, 规划用地面积704.3平方米(1.0564亩); 洋红粗虚线为建设用地范围线, 建设用地面积590.7平方米(0.8861亩); 道路及绿化占用面积为113.6平方米(0.1704亩); 红细点划线为路中线(如图所示);
  - 4、地块建设时必须符合规划规范要求, 并按地块规划红线图及规划技术要求进行设计和建设;
  - 5、本图采用江门统一坐标系和1985年国家高程基准;
  - 6、本图尺寸单位为米, 图纸尺寸与实际尺寸如有出入时, 自然资源局具有最终修改解释权。

说明	此图用于公示使用。	
图例	用地范围线	道路
	建设用地范围线	