


调整后1#-3#、5#-9#（住宅首层及商业）建筑外立面效果图

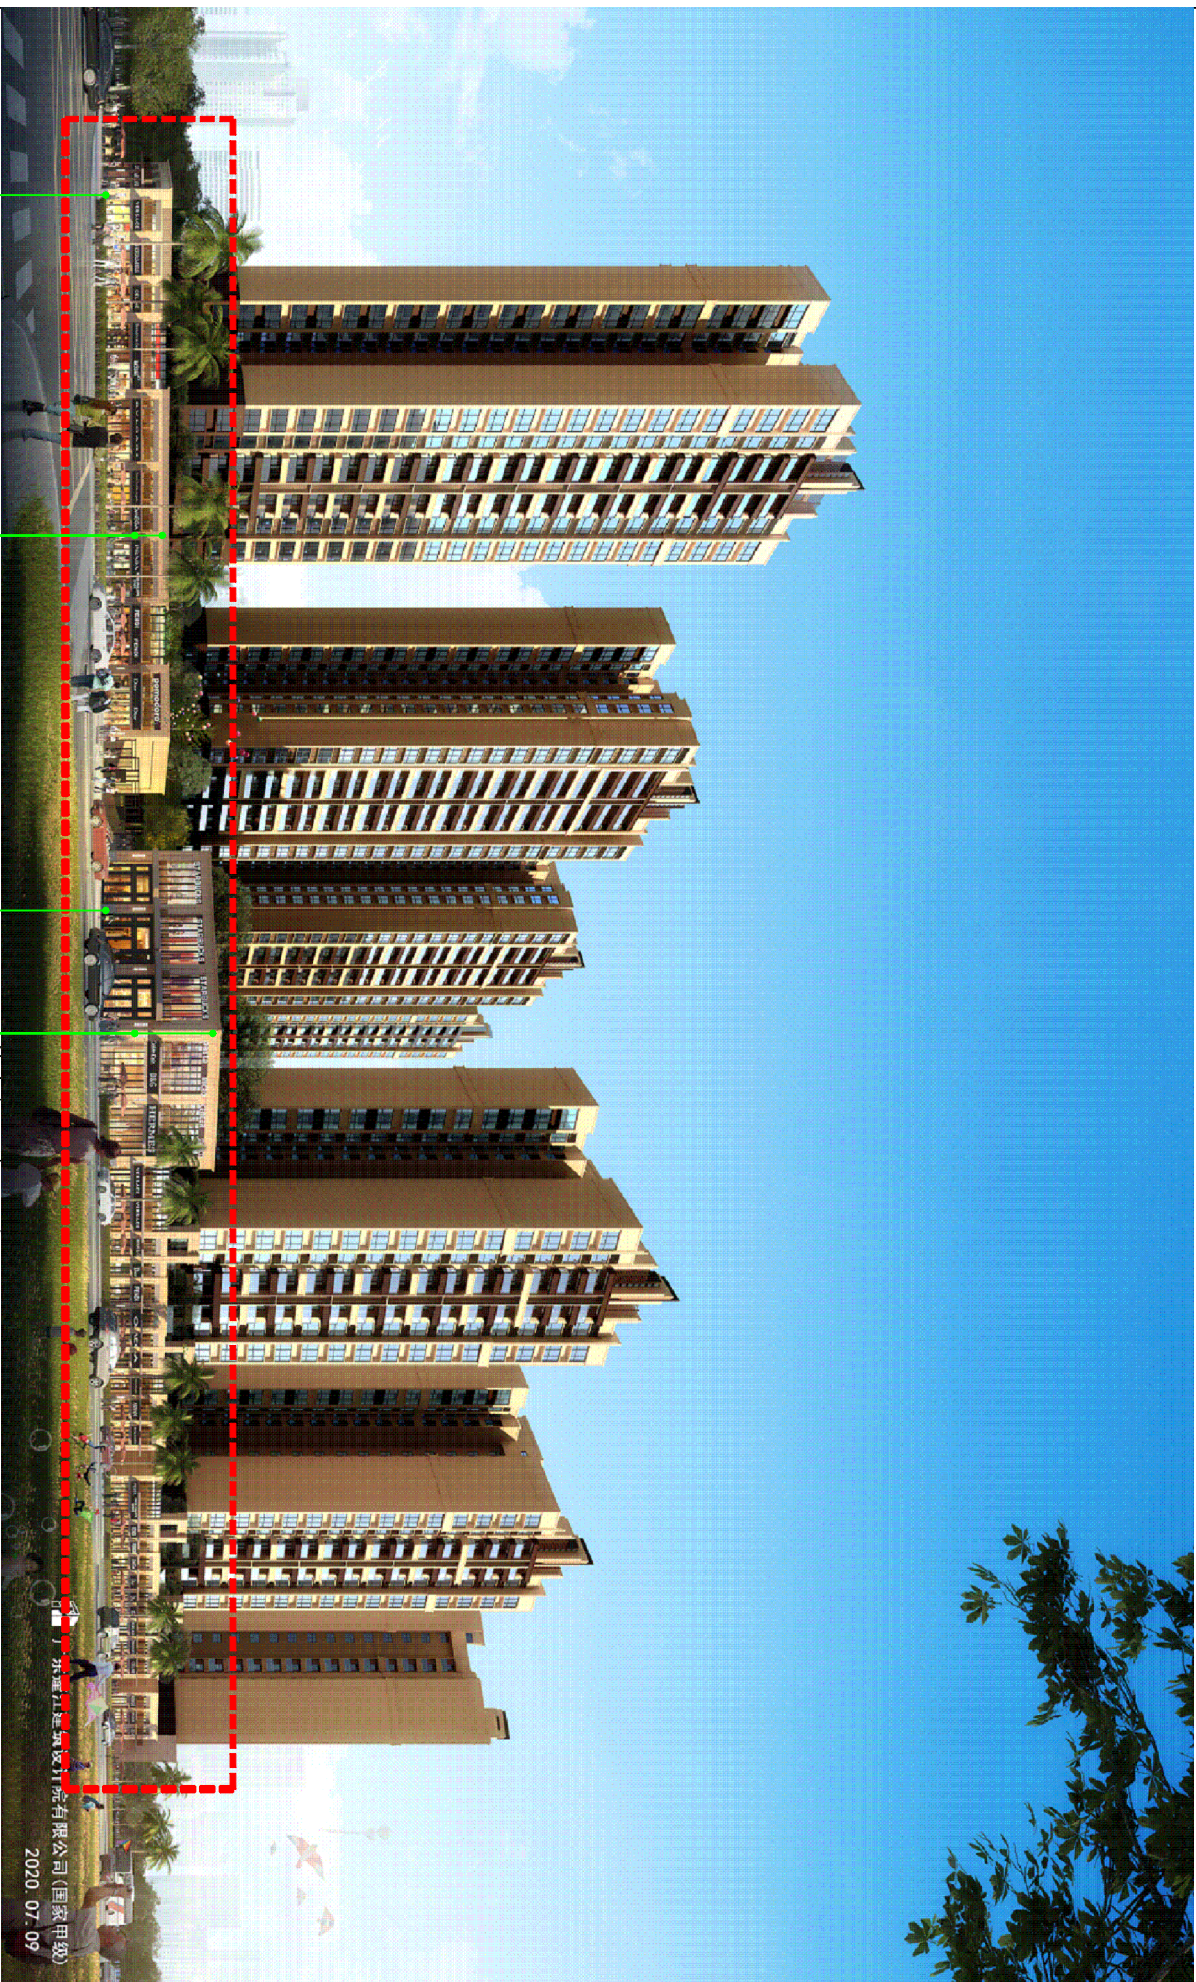

大理石仿石漆

黄锈石仿石漆

黄锈石仿石漆
大理石仿石漆