
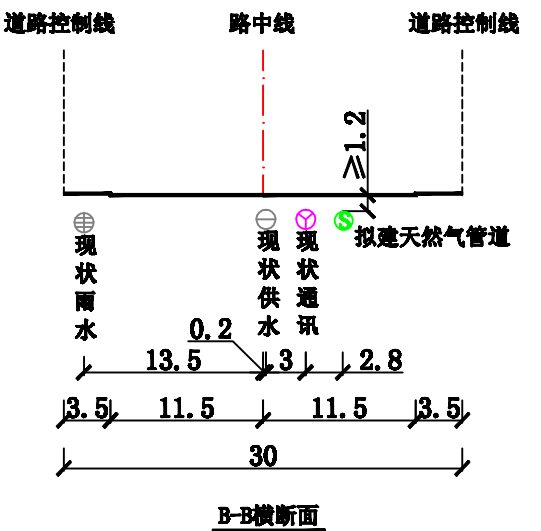
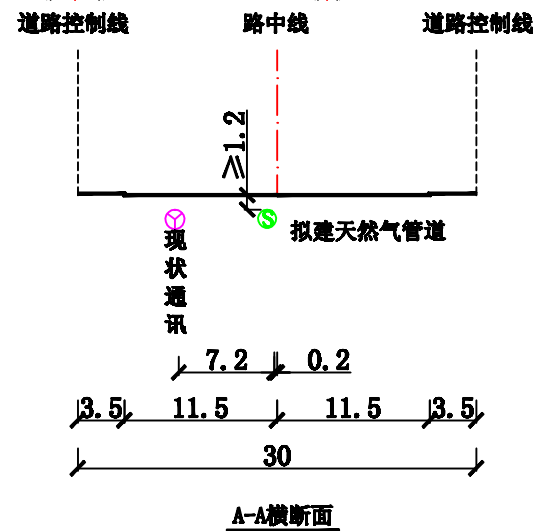
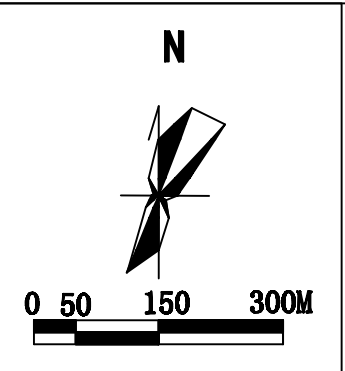


恩平市管道天然气工程—恩平市S367省道（新平北路-东城镇工业园）燃气市政管工程走向示意图

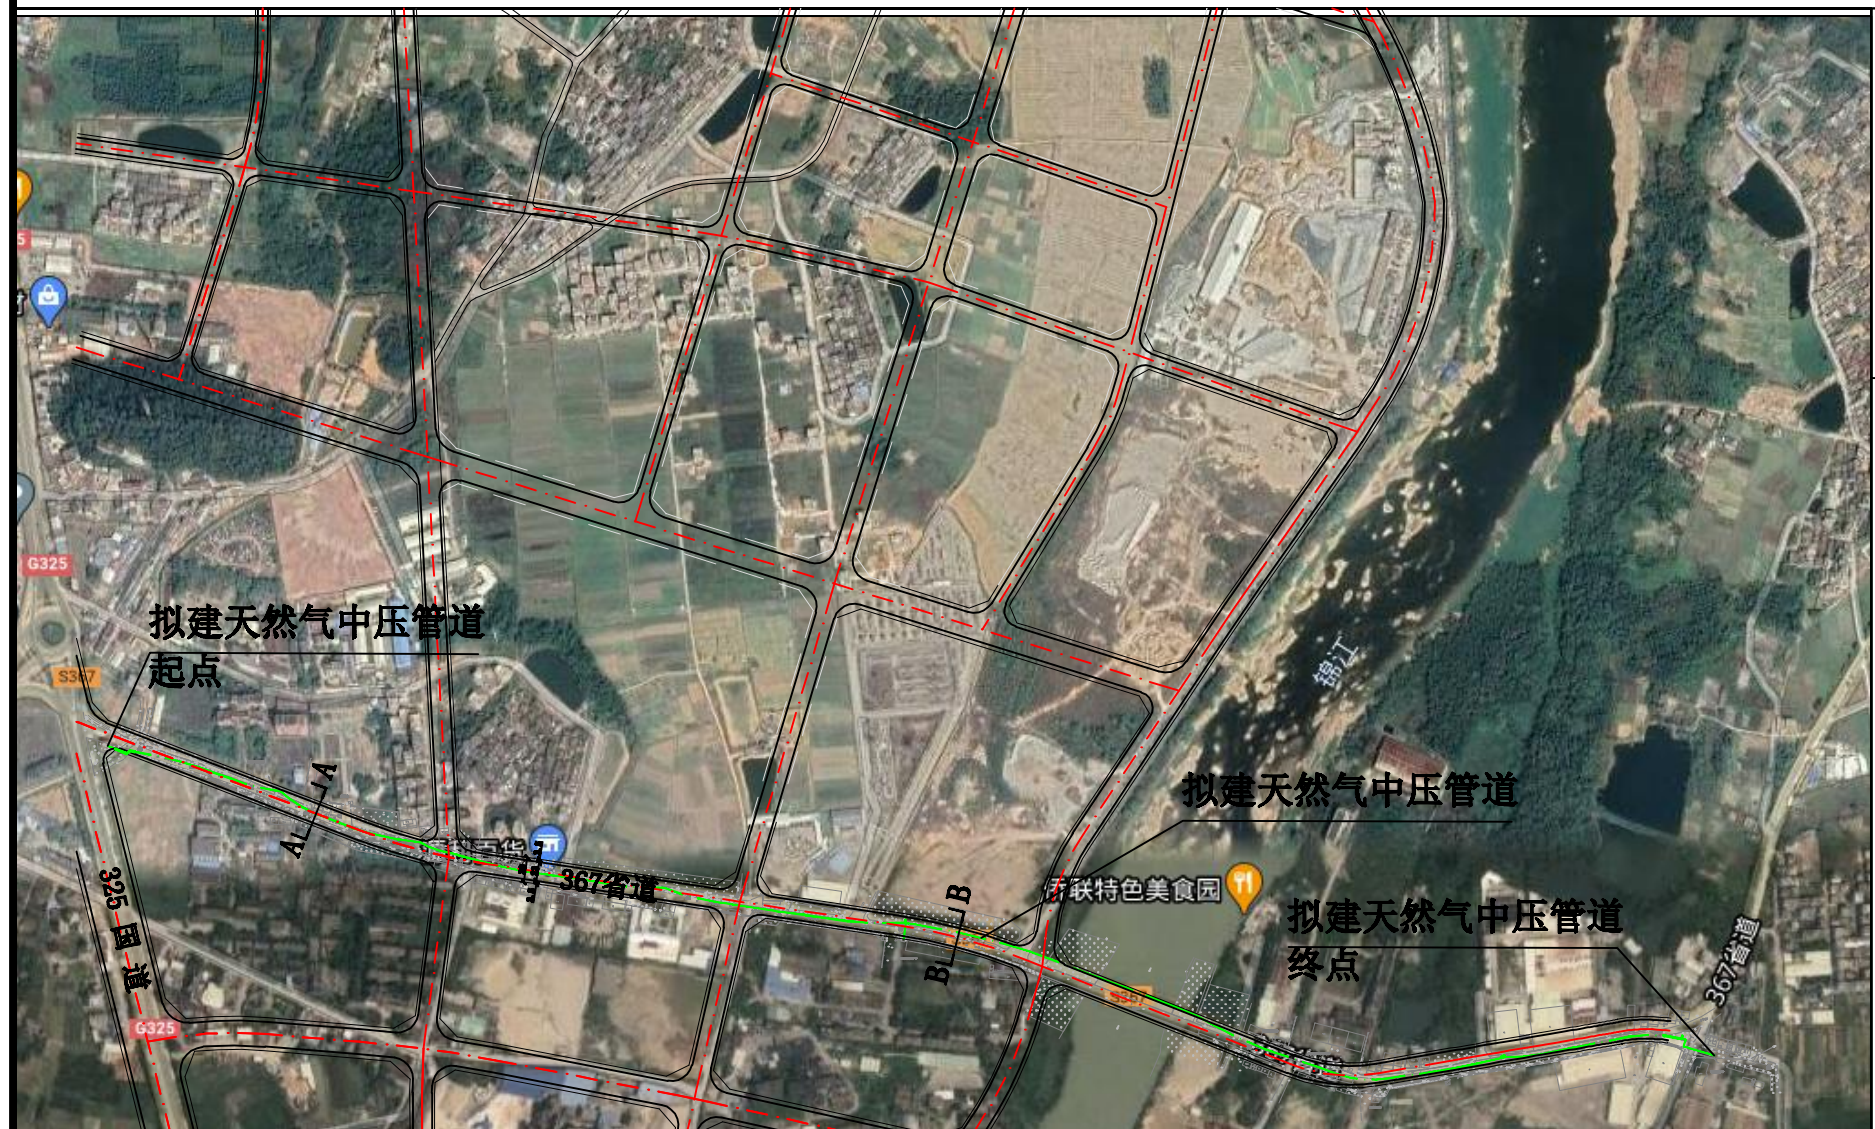

- 说明:
- 1、拟建天然气中压管道位于恩平市S367省道（新平北路-东城镇工业园）（如图所示）；
 - 2、绿色粗虚线为拟建天然气中压管道走向，长约2056米；
 - 3、拟建于恩平市S367省道侧的天然气管道敷设在距规划路中线0.2米的非机动车道下（如图A-A所示）；
 - 4、拟建于恩平市S367省道侧的天然气管道敷设在距规划路中线6.0米的人行道下（如图B-B所示）；
 - 5、机动车道下的覆土深度不少于1.2m，非机动车道下的覆土深度不少于0.9m；
 - 6、工程时、穿越街道及其它工程管线时，不得对其有妨碍及破坏，并协调好线路经过路段的单位和居民关系，在没有纠纷的前提下方可开工建设；
 - 7、依据《城市道路管理条例》（国务院198号令），施工单位不得在新建、扩建、改建的城市道路交付使用后5年内、大修的城市道路竣工后3年内进行挖掘，因特殊情况需要挖掘的，须经县级以上城市人民政府批准；
 - 8、按国家有关标准施工；
 - 9、本图尺寸单位为米。

图例	规划道路	拟建天然气中压管道	现状雨水	现状供水
	规划弹性道路	拟建天然气管道	现状通讯	