


恩平市大田镇东南村河塘经济合作社牙鹰坑（土名）
(映悦山花园)地下室规划设计方案(原2018年8月报建)

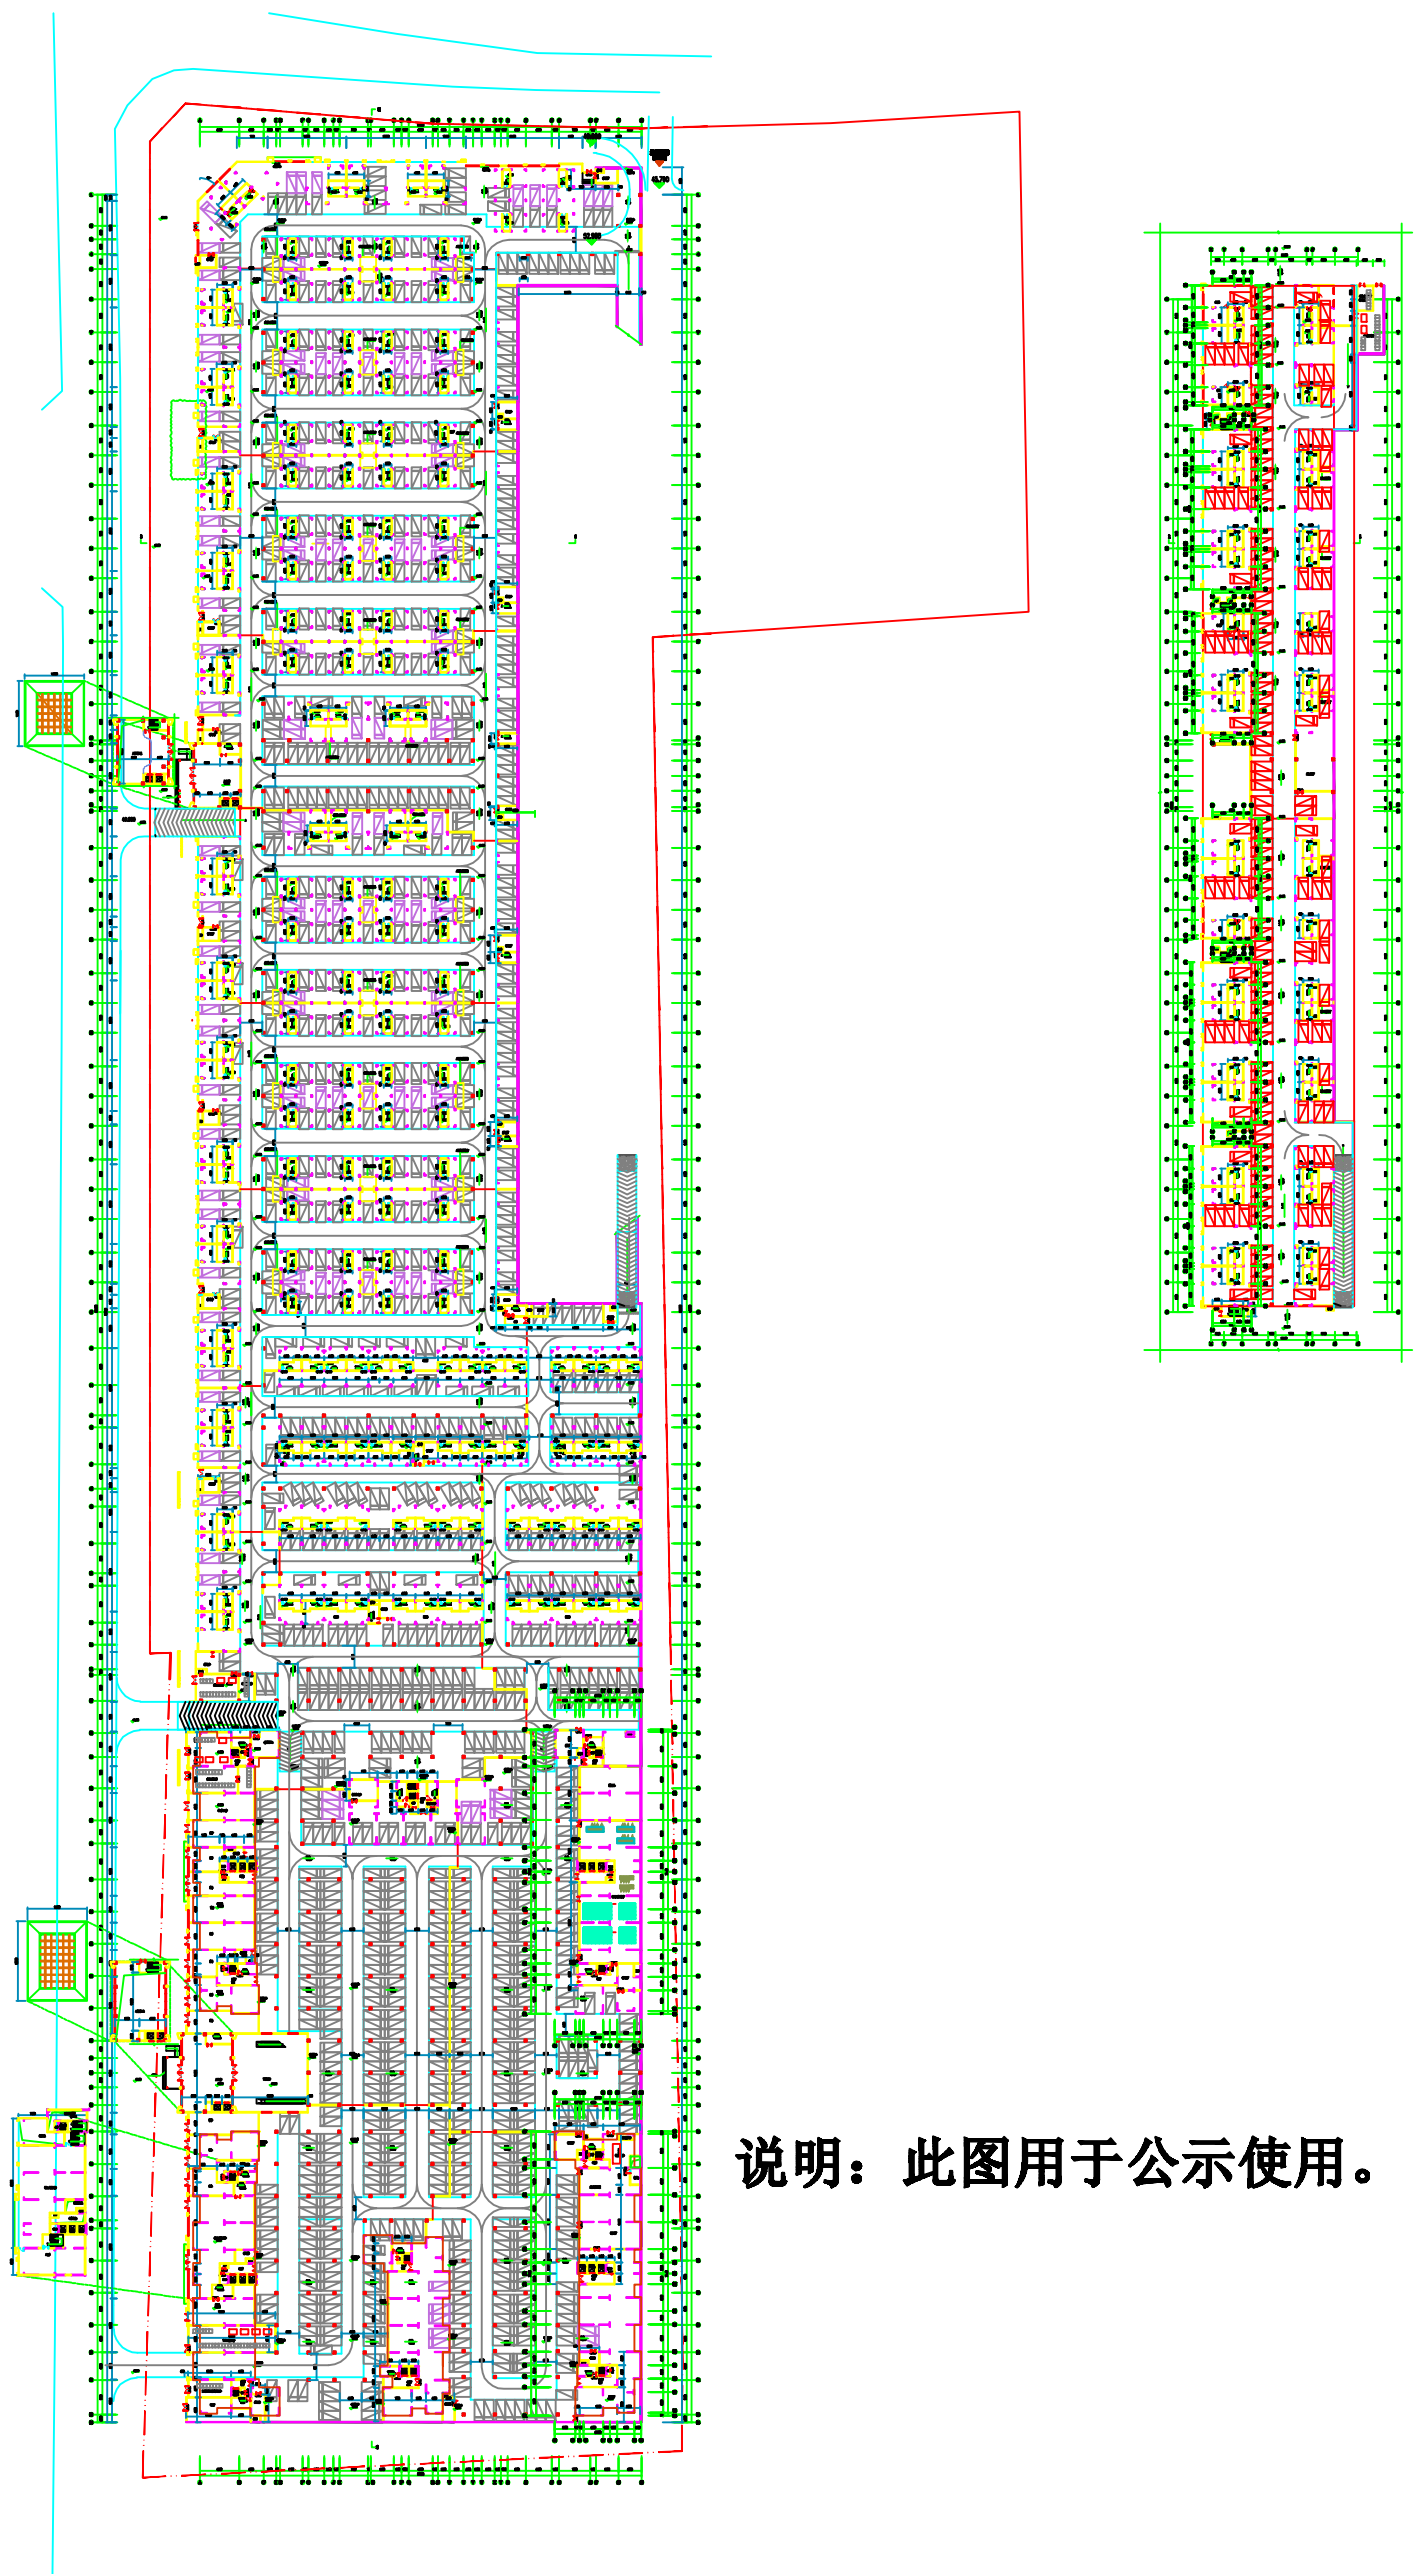

说明：此图用于公示使用。