


# 恩平市大田镇东南村河塘经济合作社牙鹰坑（土名） (映悦山花园)地下室规划设计方案(调整方案)

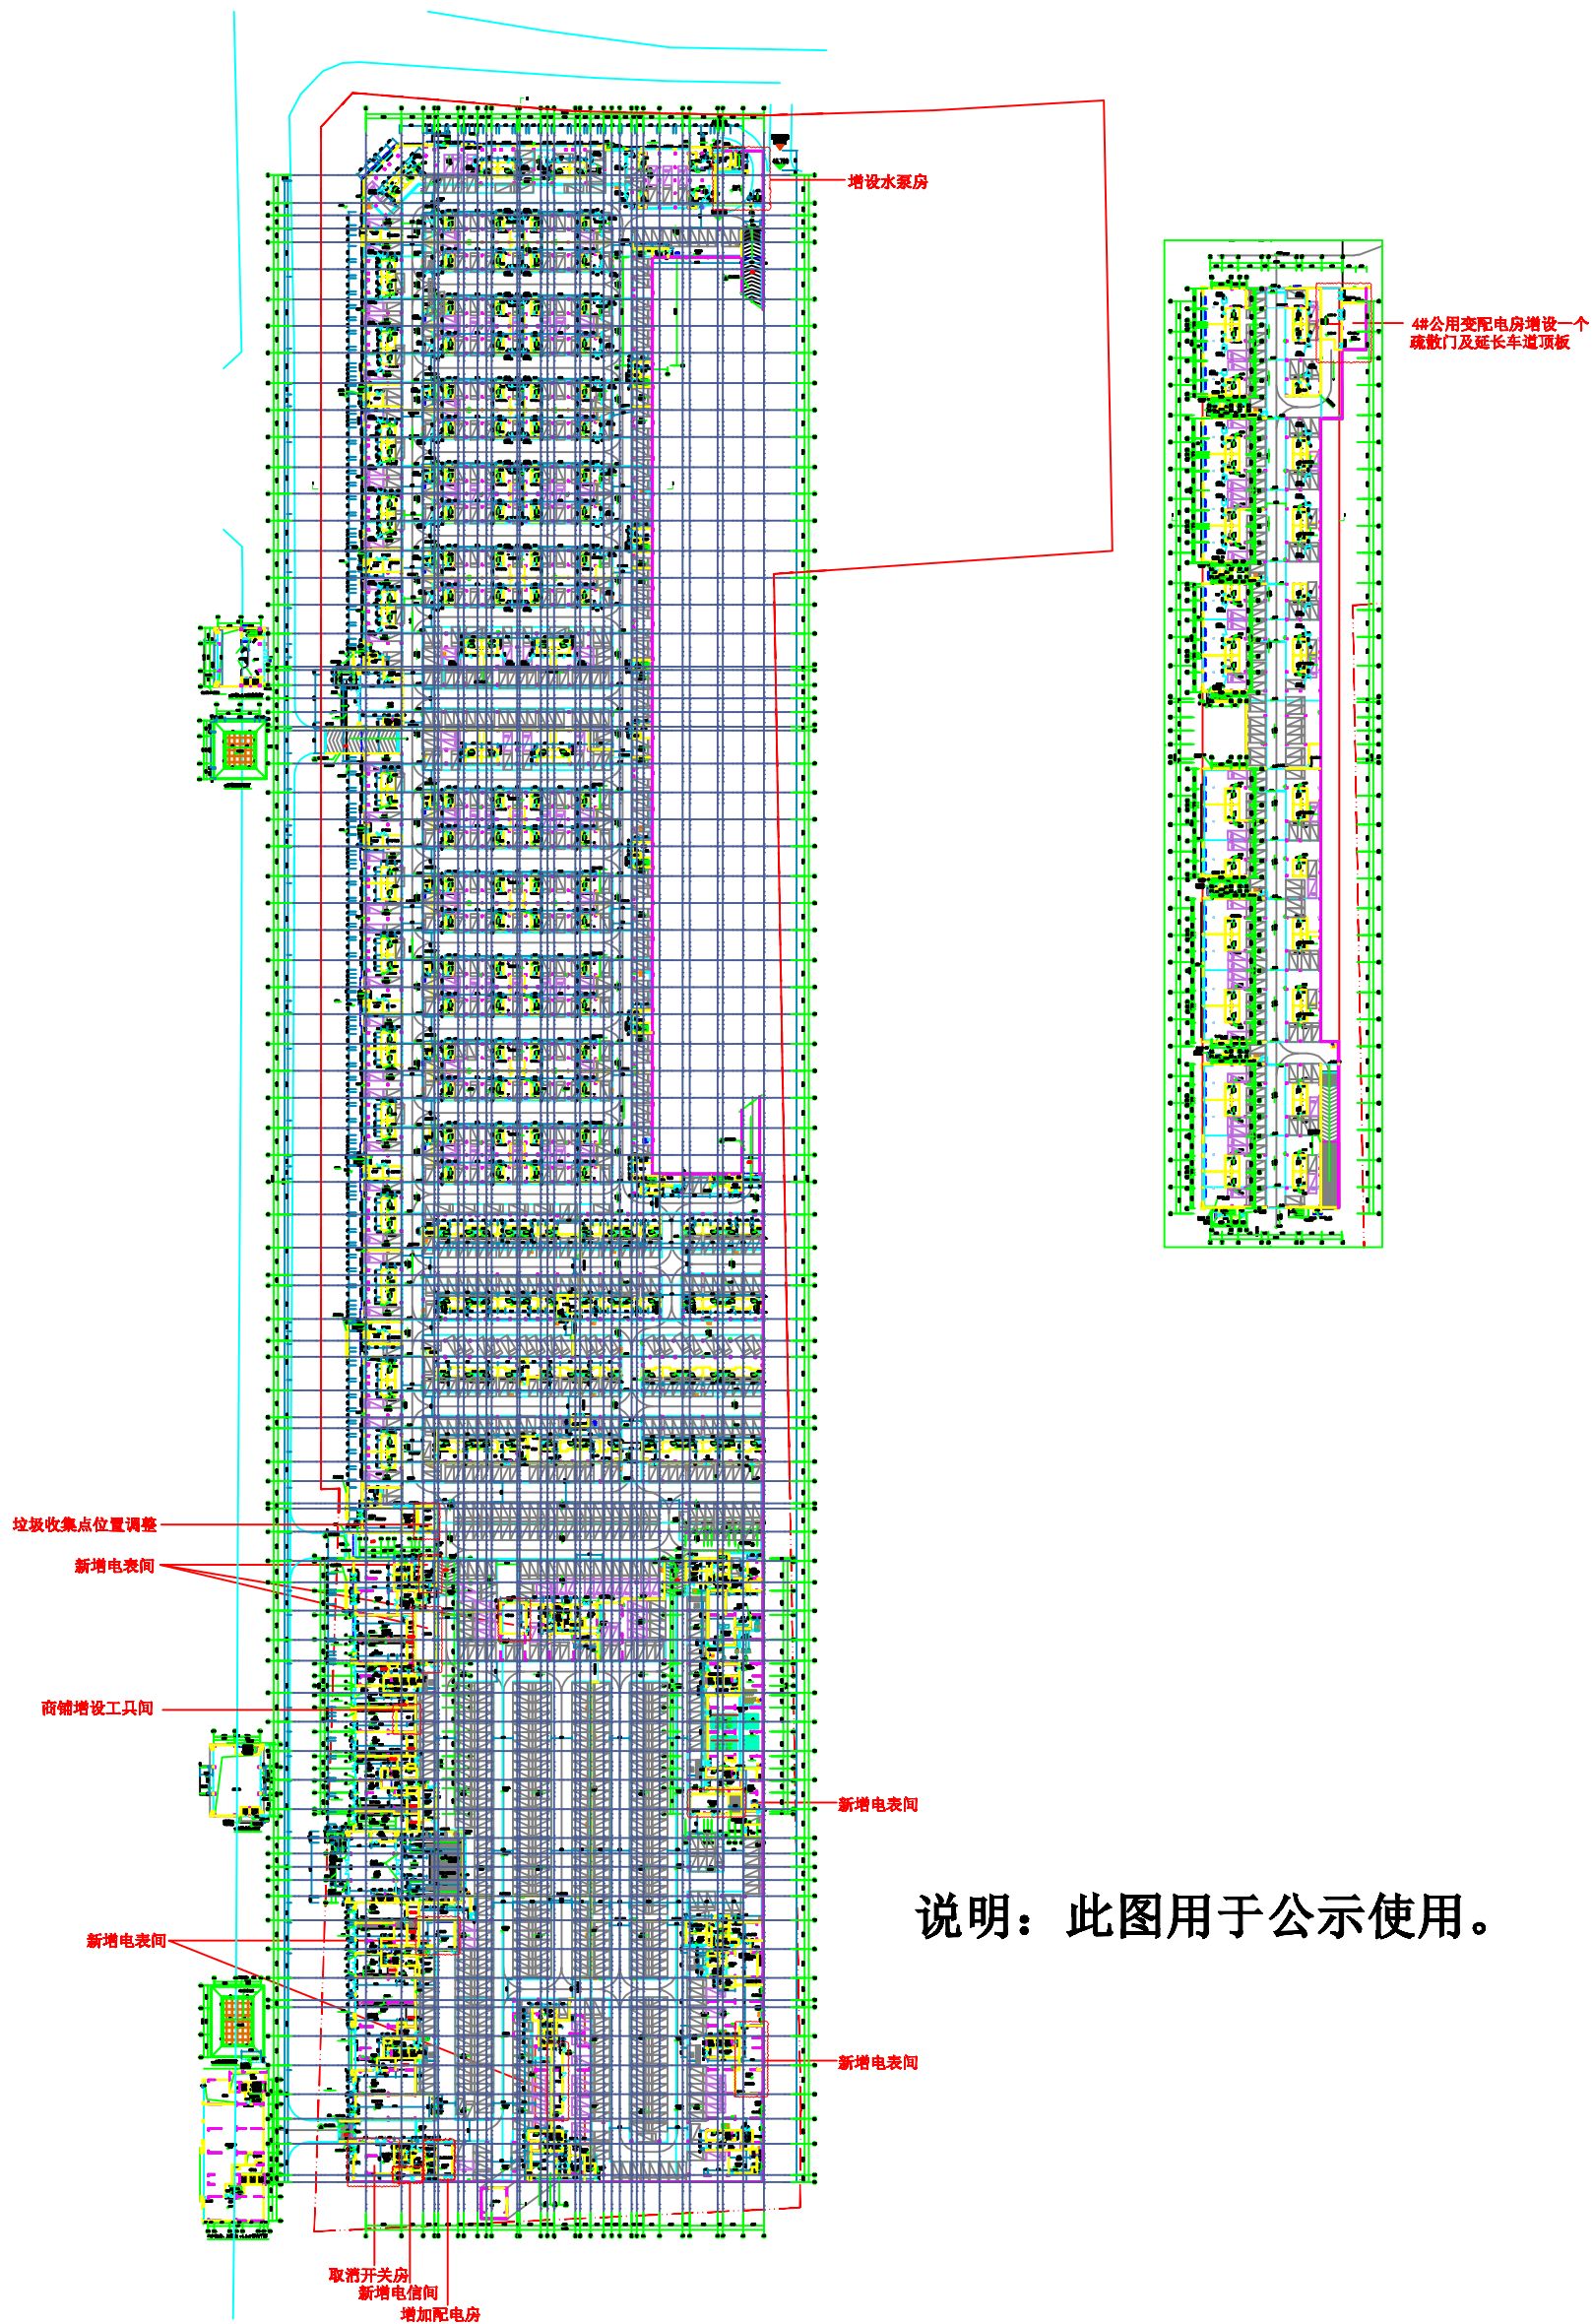

说明：此图用于公示使用。