


地下室方案 (原2017年报建方案)

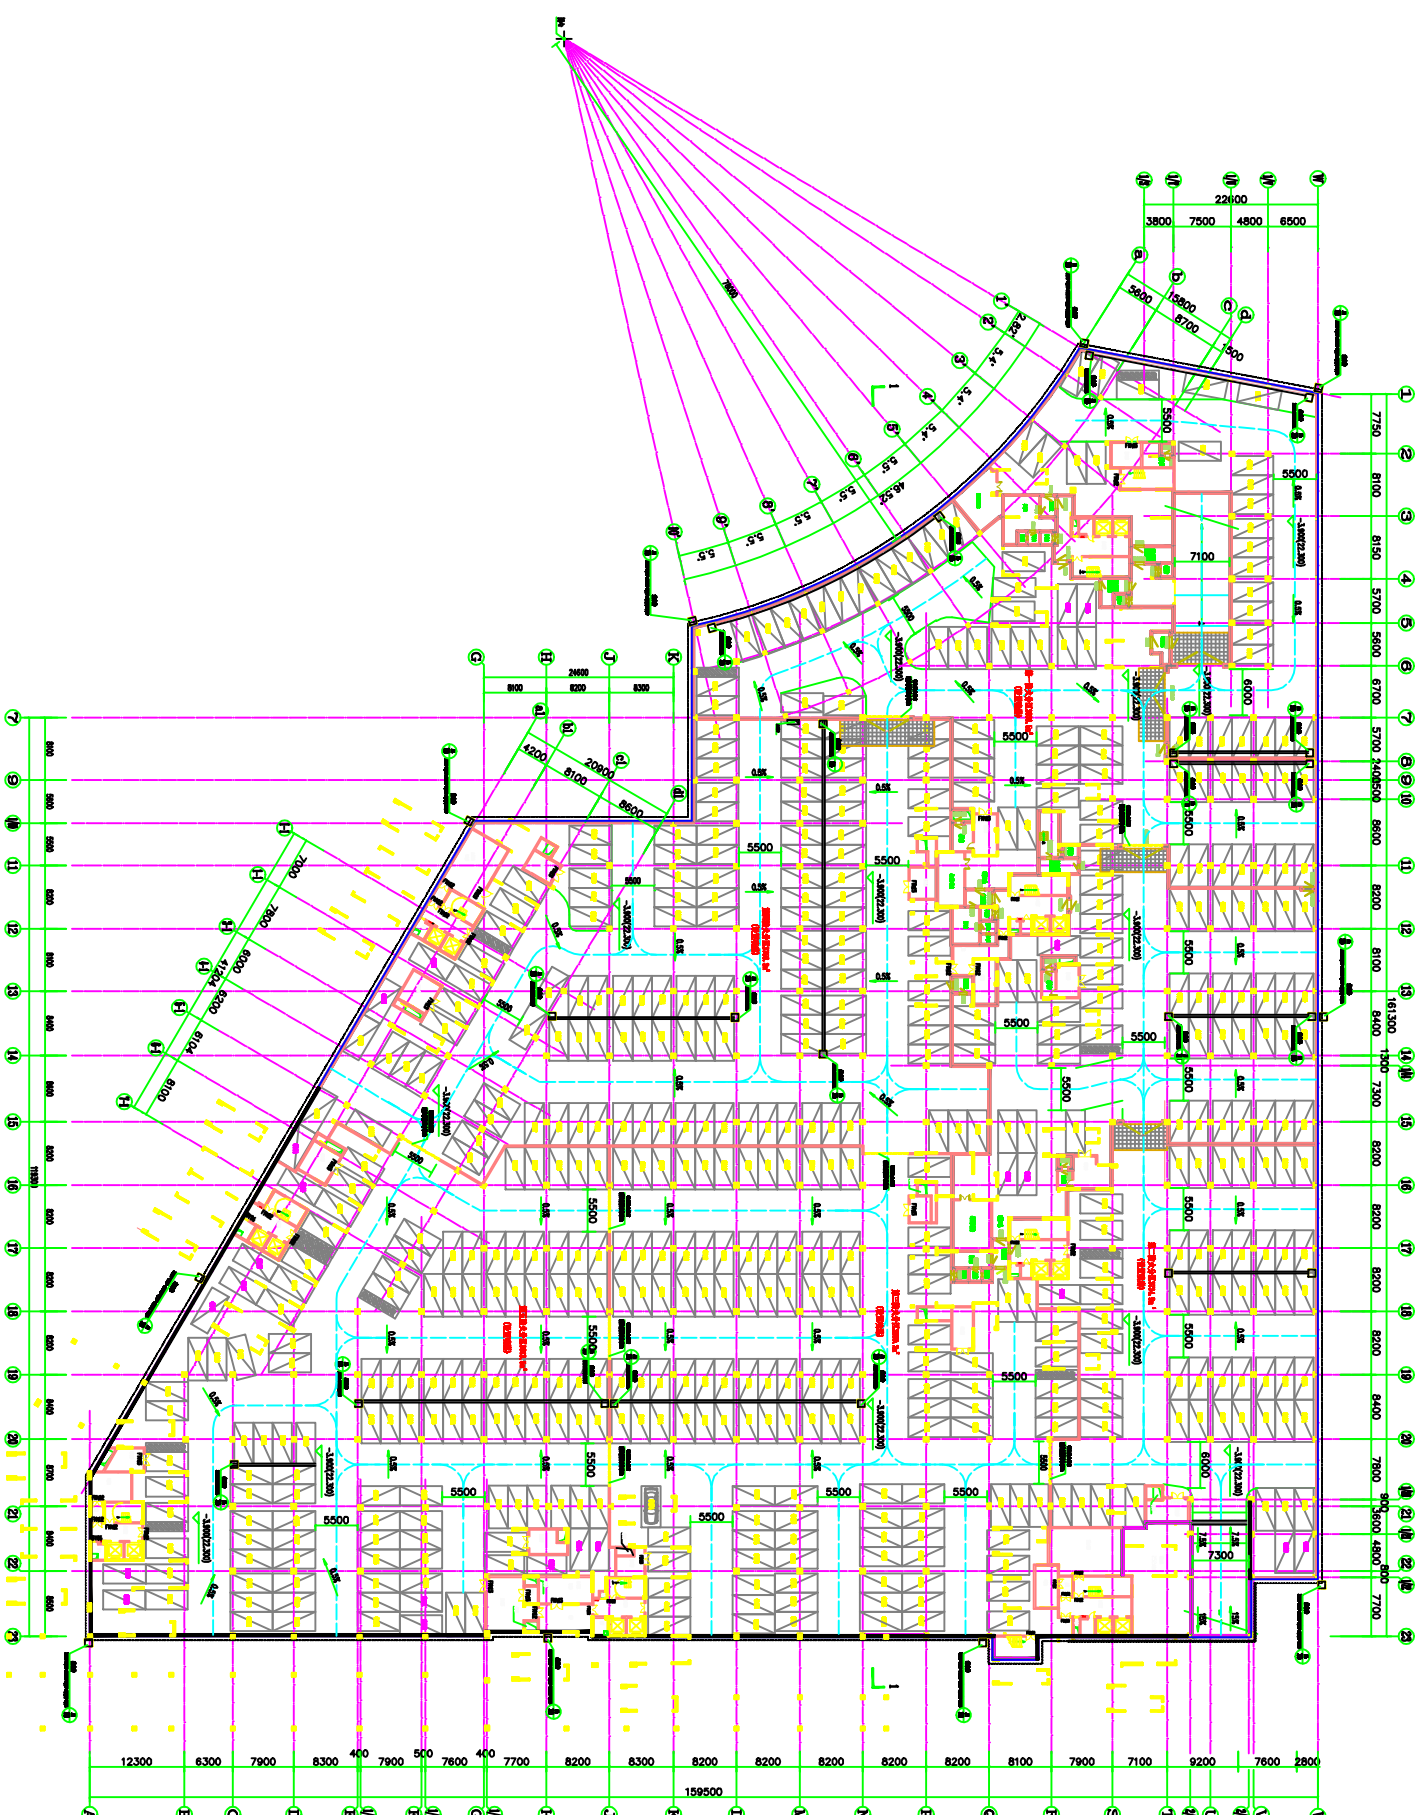

注: 4000mm用于结构标高
26.200

地下室库负一层平面图 1:250
日期: 19/4/24
DWG: S54_CanvaE24_19WWE24_19WWE19

注: 此图用于公示使用。