
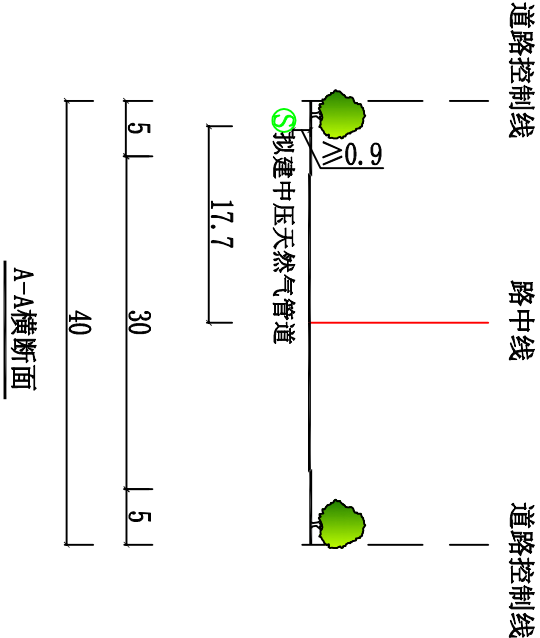


恩平市南华街（锦江大道至福兴路）燃气市政管工程走向示意图

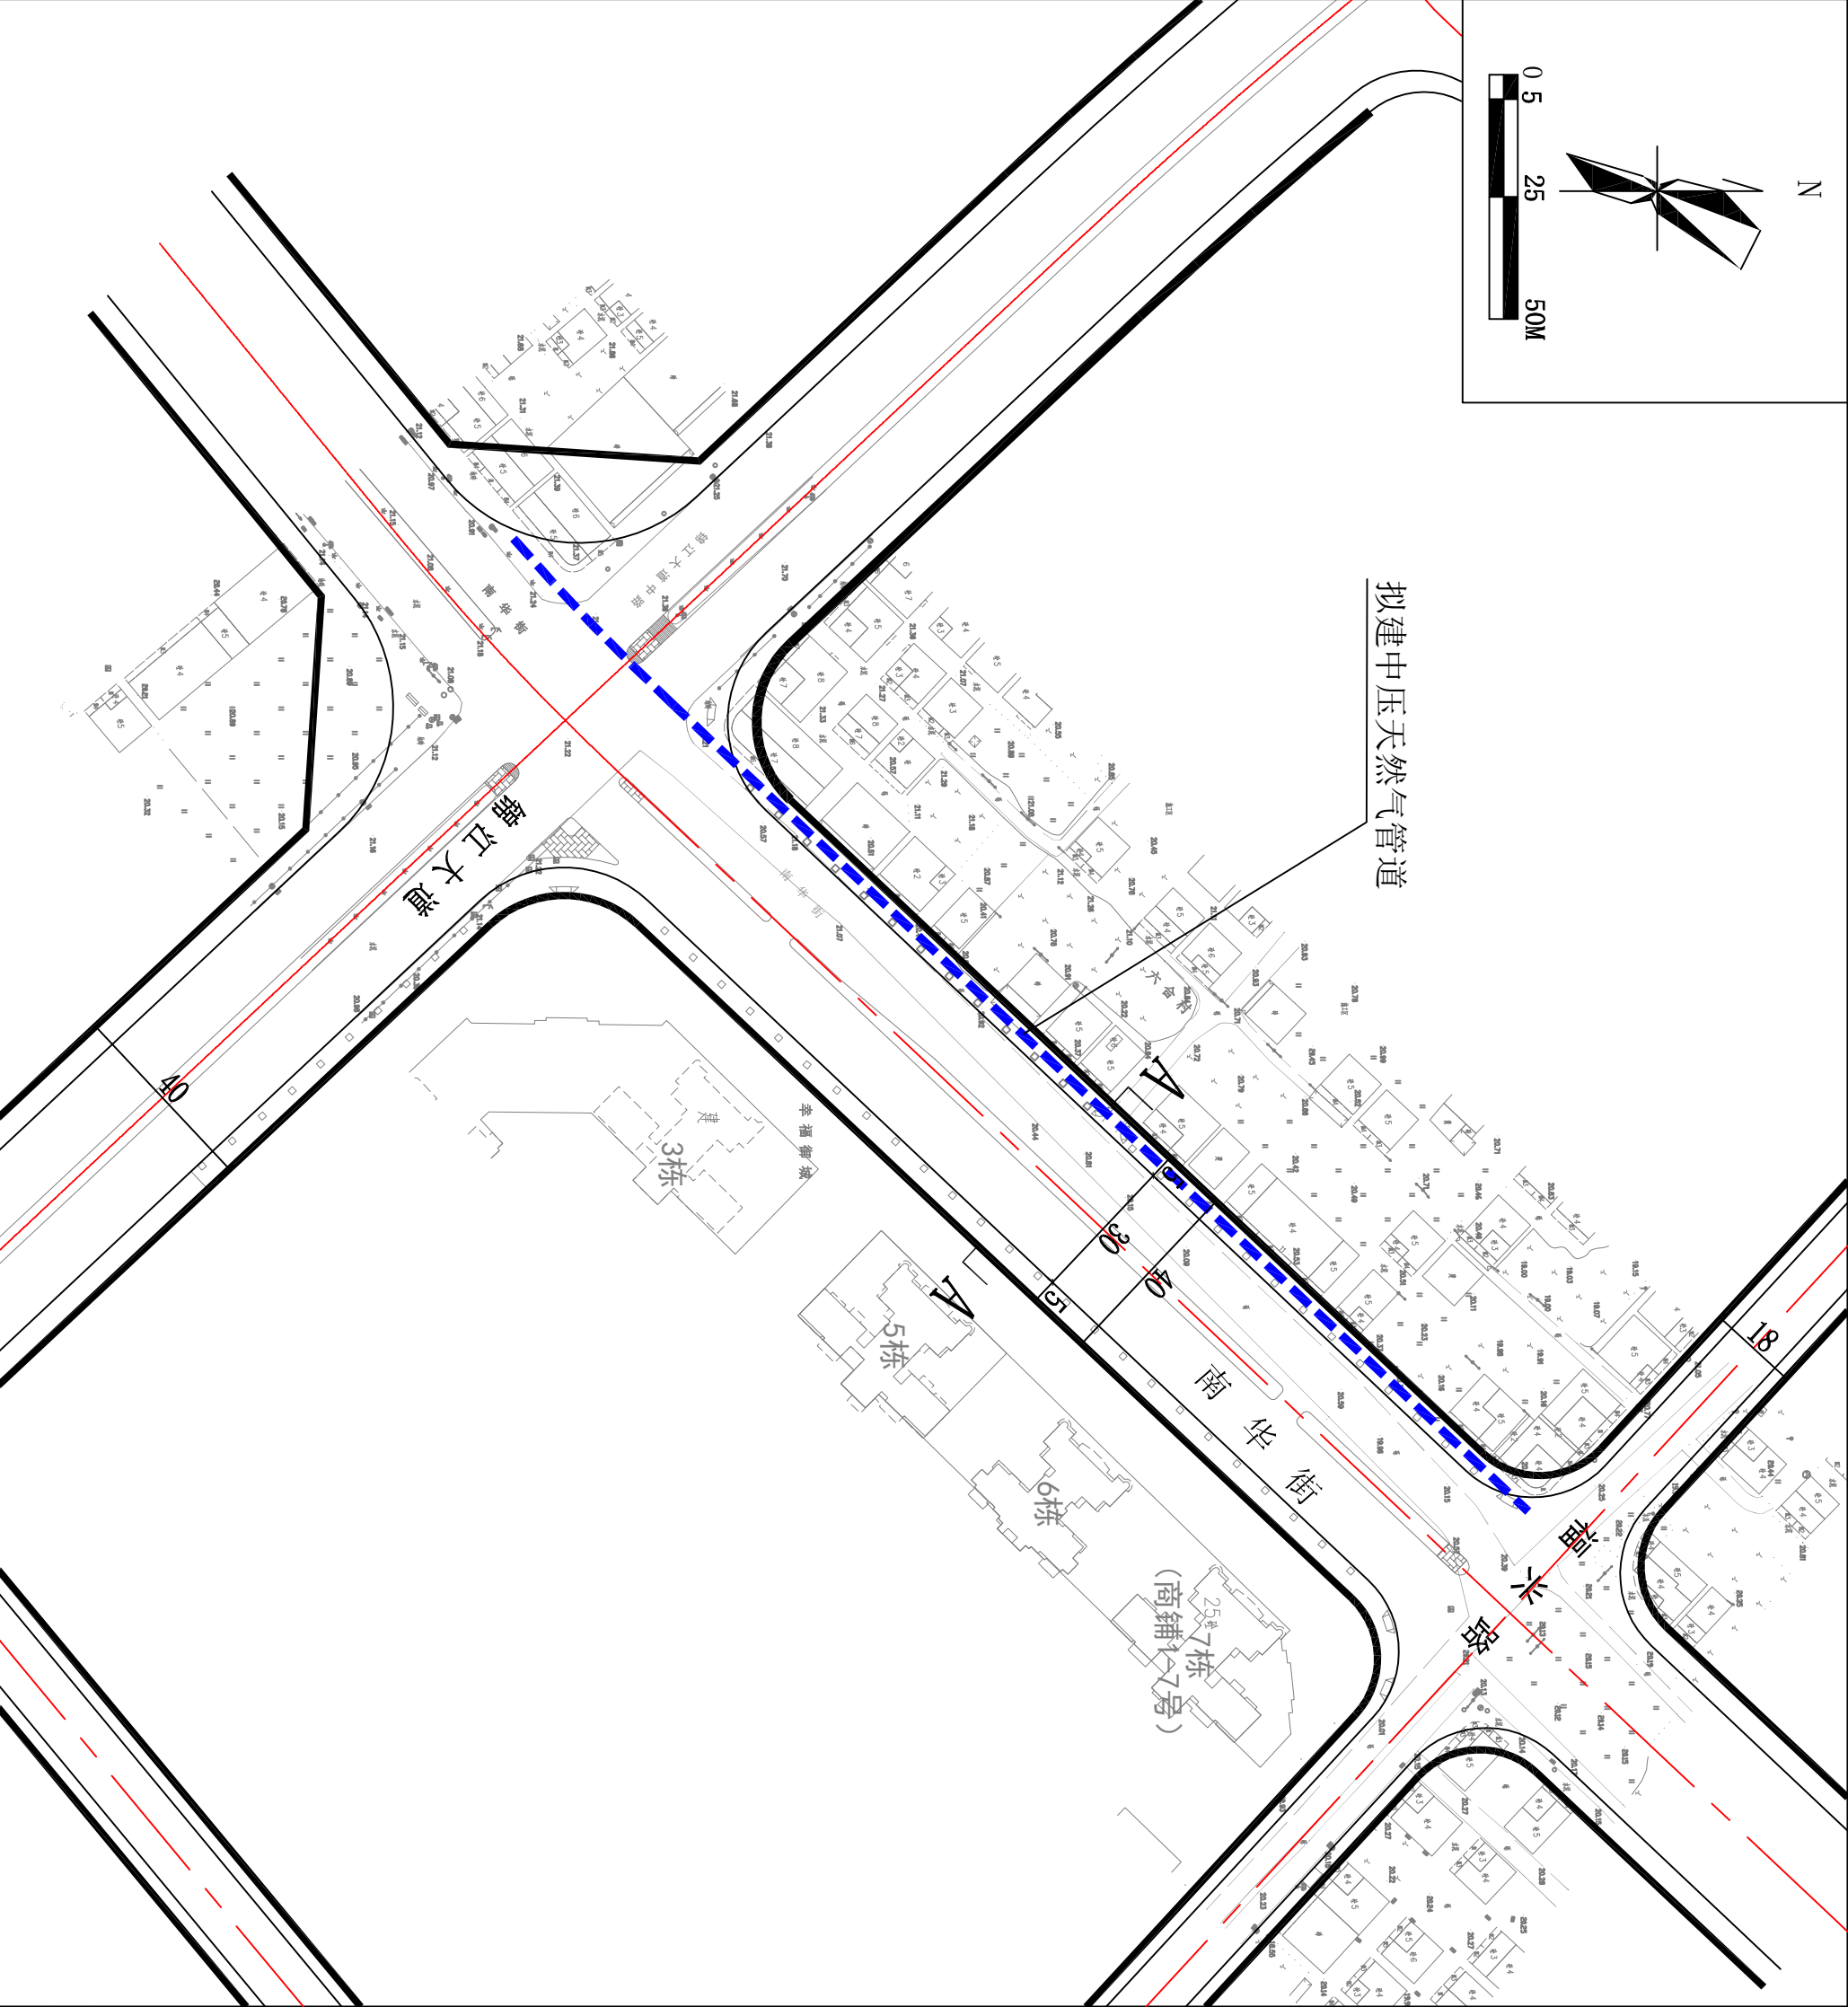

- 说明：
- 1、拟建中压天然气管道位于恩平市南华街（锦江大道至福兴路）（如图所示）；
 - 2、蓝色粗虚线为拟建中压天然气管道走向，长约288米；
 - 3、拟建于南华街侧的中压天然气管道敷设于规划划路中线17.7米的人行道下（如图A-A所示）；
 - 4、机动车道下的覆土深度不少于1.2m，非机动车道下的覆土深度不少于0.9m；
 - 5、工程跨、穿越街道及其它工程管线时，不得对其有妨碍及破坏，并协调好线路经过路段的单位和居民关系在设有纠纷的前提下方可开工建设；
 - 6、依据《城市道路管理条例》（国务院198号令），施工单位不得在新建、扩建、改建的城市道路交付使用、5年内、大修的城市道路竣工后3年内进行挖掘，因特殊情况需要挖掘的，须经县级以上城市人民政府批准；
 - 7、按国家有关规范施工；
 - 8、本图尺寸单位为米。

说明：	此图用于公示使用。	
图例：	 规划道路	 拟建中压天然气管道
		 拟建中压天然气管道