恩平市新平南路（新平注塑厂-宏兴铝业）燃气市政管工程走向示意图

A-A横断面

B-B横断面

C-C横断面

D-D横断面

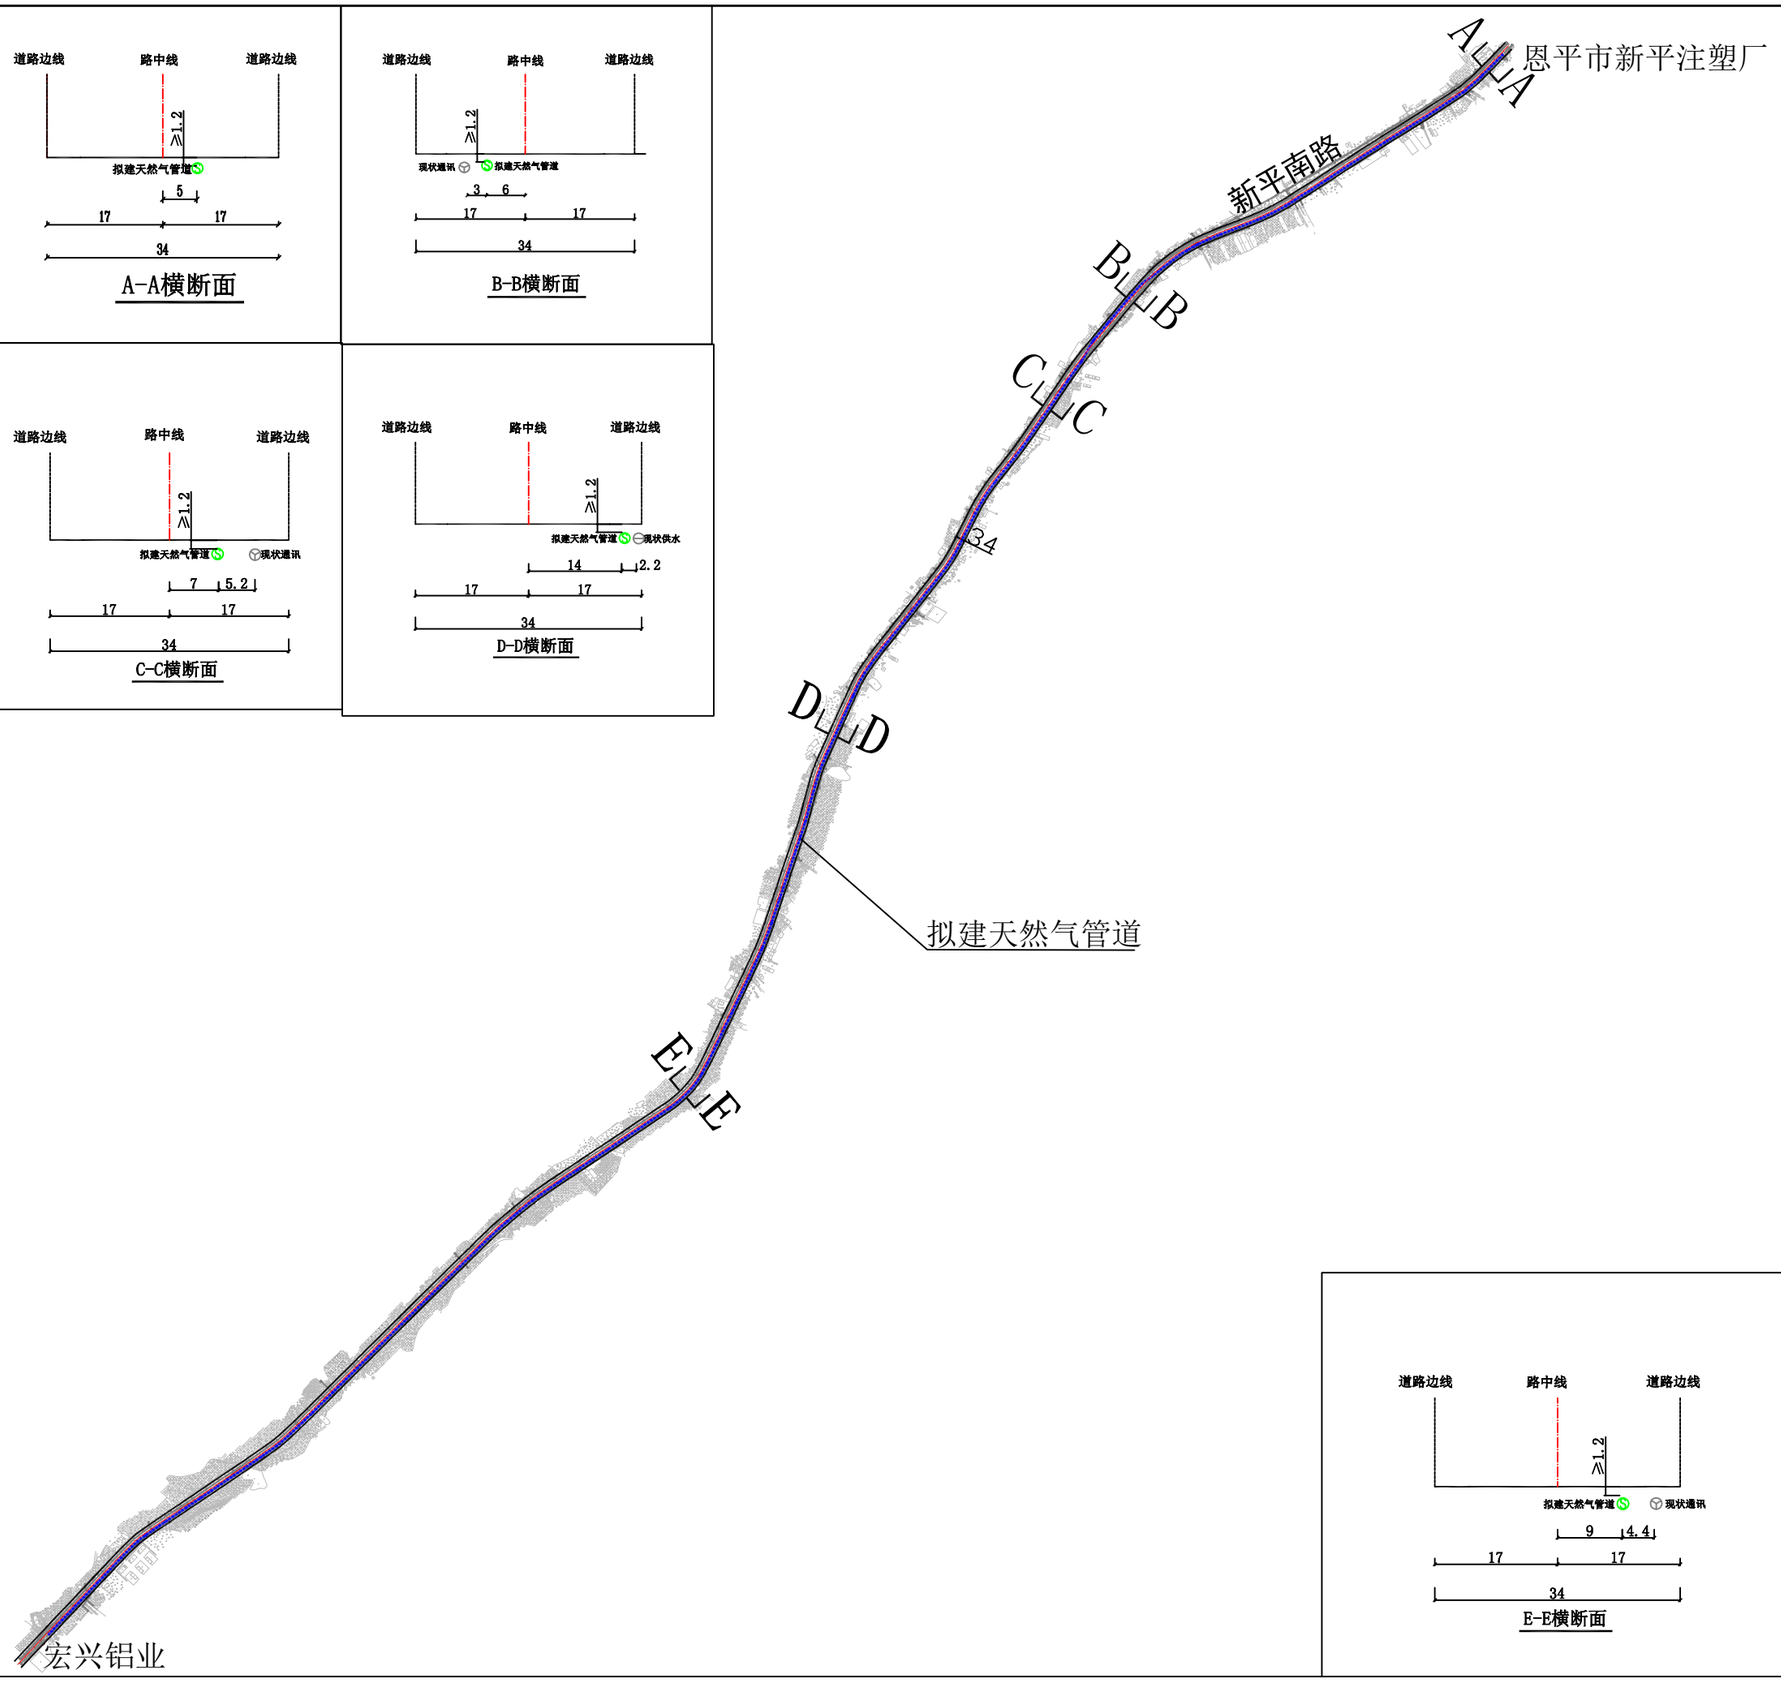

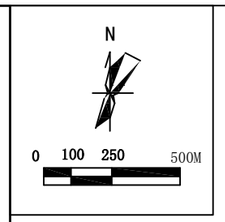

E-E横断面

说明：

1、拟建天然气管道位于恩平市新平南路（新平注塑厂-宏兴铝业）（如图所示）；
2、蓝色粗虚线为拟建天然气管道走向，长约8200米；
3、拟建于新平南路侧的天然气管道敷设于距现状路中线5米处（如图A-A所示）；
拟建于新平南路侧的天然气管道敷设于距现状路中线6米处（如图B-B所示）；
拟建于新平南路侧的天然气管道敷设于距现状路中线7米处（如图C-C所示）；
拟建于新平南路侧的天然气管道敷设于距现状路中线14米处（如图D-D所示）；
拟建于新平南路侧的天然气管道敷设于距现状路中线9米处（如图E-E所示）；
4、机动车道下的覆土深度不少于1.2m，非机动车道下的覆土深度不少于0.9m；
5、工程跨、穿越街道及其它工程管线时，不得对其有妨碍及破坏，并协调好线路经过路段的单位和居民关系，在没有纠纷的前提下方可开工建设；
6、依据《城市道路管理条例》（国务院198号令），施工单位不得在新建、扩建、改建的城市道路交付使用后5年内、大修的城市道路竣工后3年内进行挖掘，因特殊情况需要挖掘的，须经县级以上城市人民政府批准；
7、按国家有关规范施工；
8、本图尺寸单位为米。

说明	此图用于公示使用。
图例	道路　拟建天然气管道　拟建天然气管道　现状供水　现状通讯