


原地下车库平面布置图

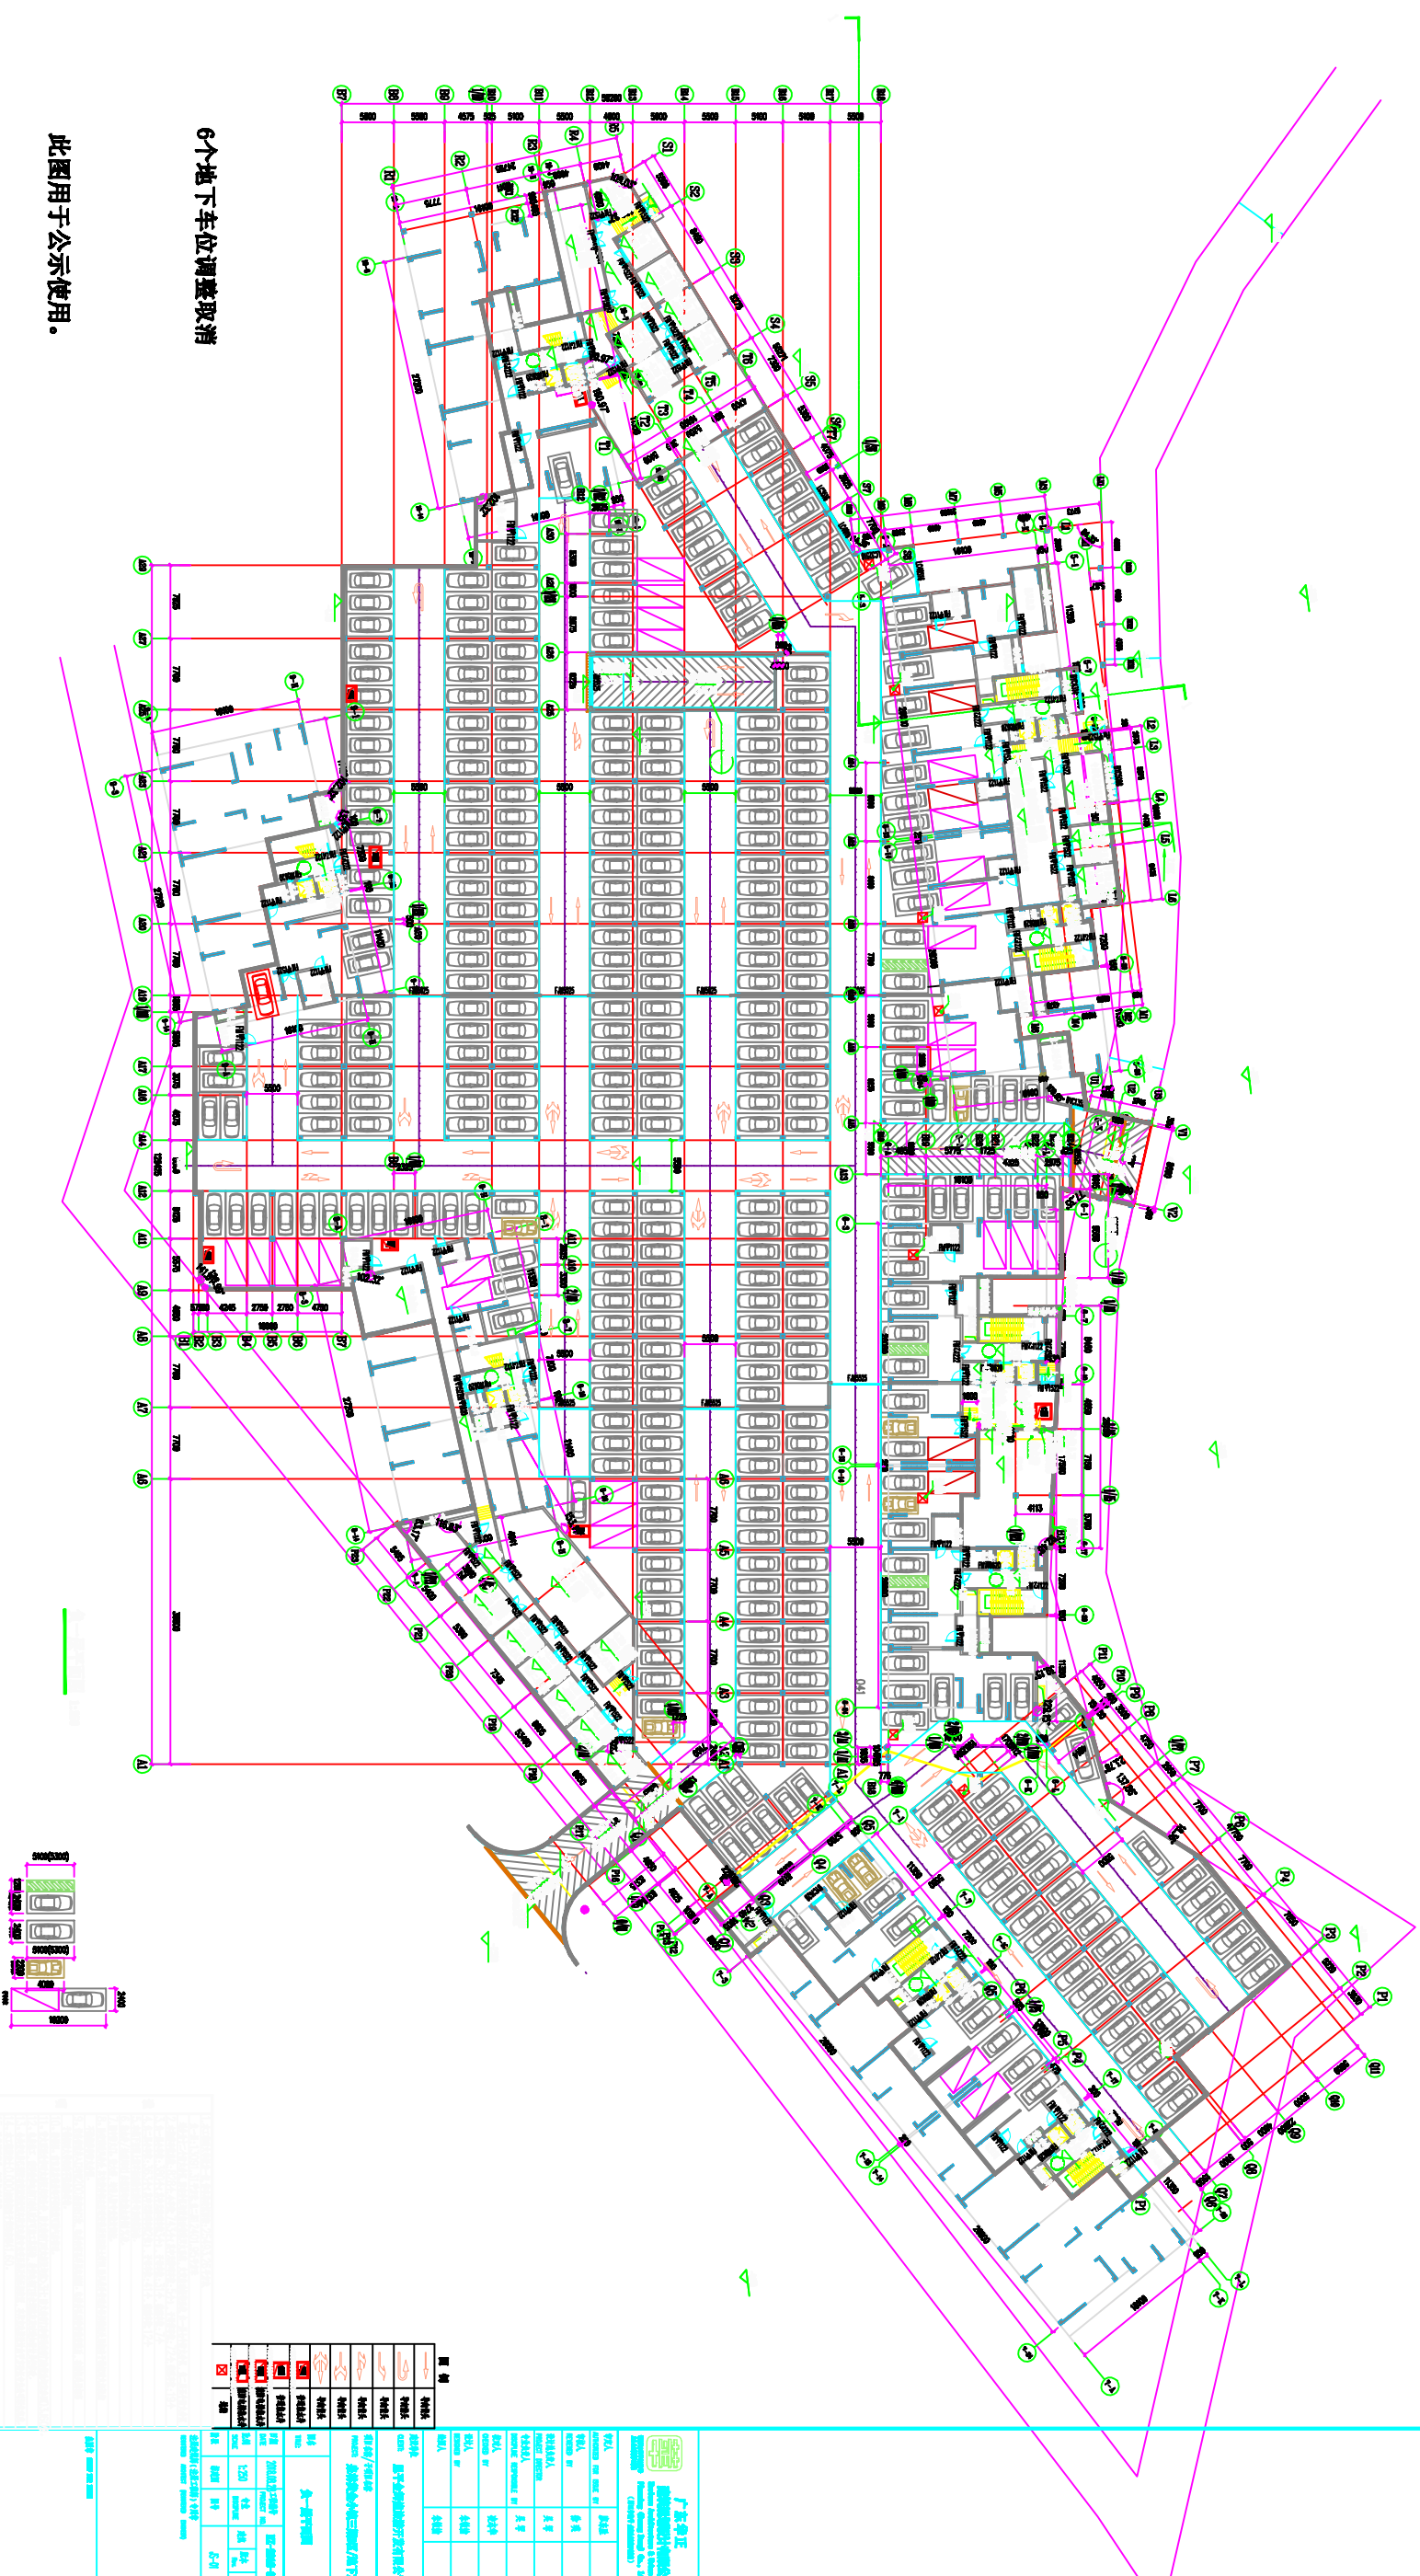

此图用于公示使用。