


—— 粤西天然气主干网项目管道 - - - 深茂铁路 - · - 县界 - - - 乡镇界

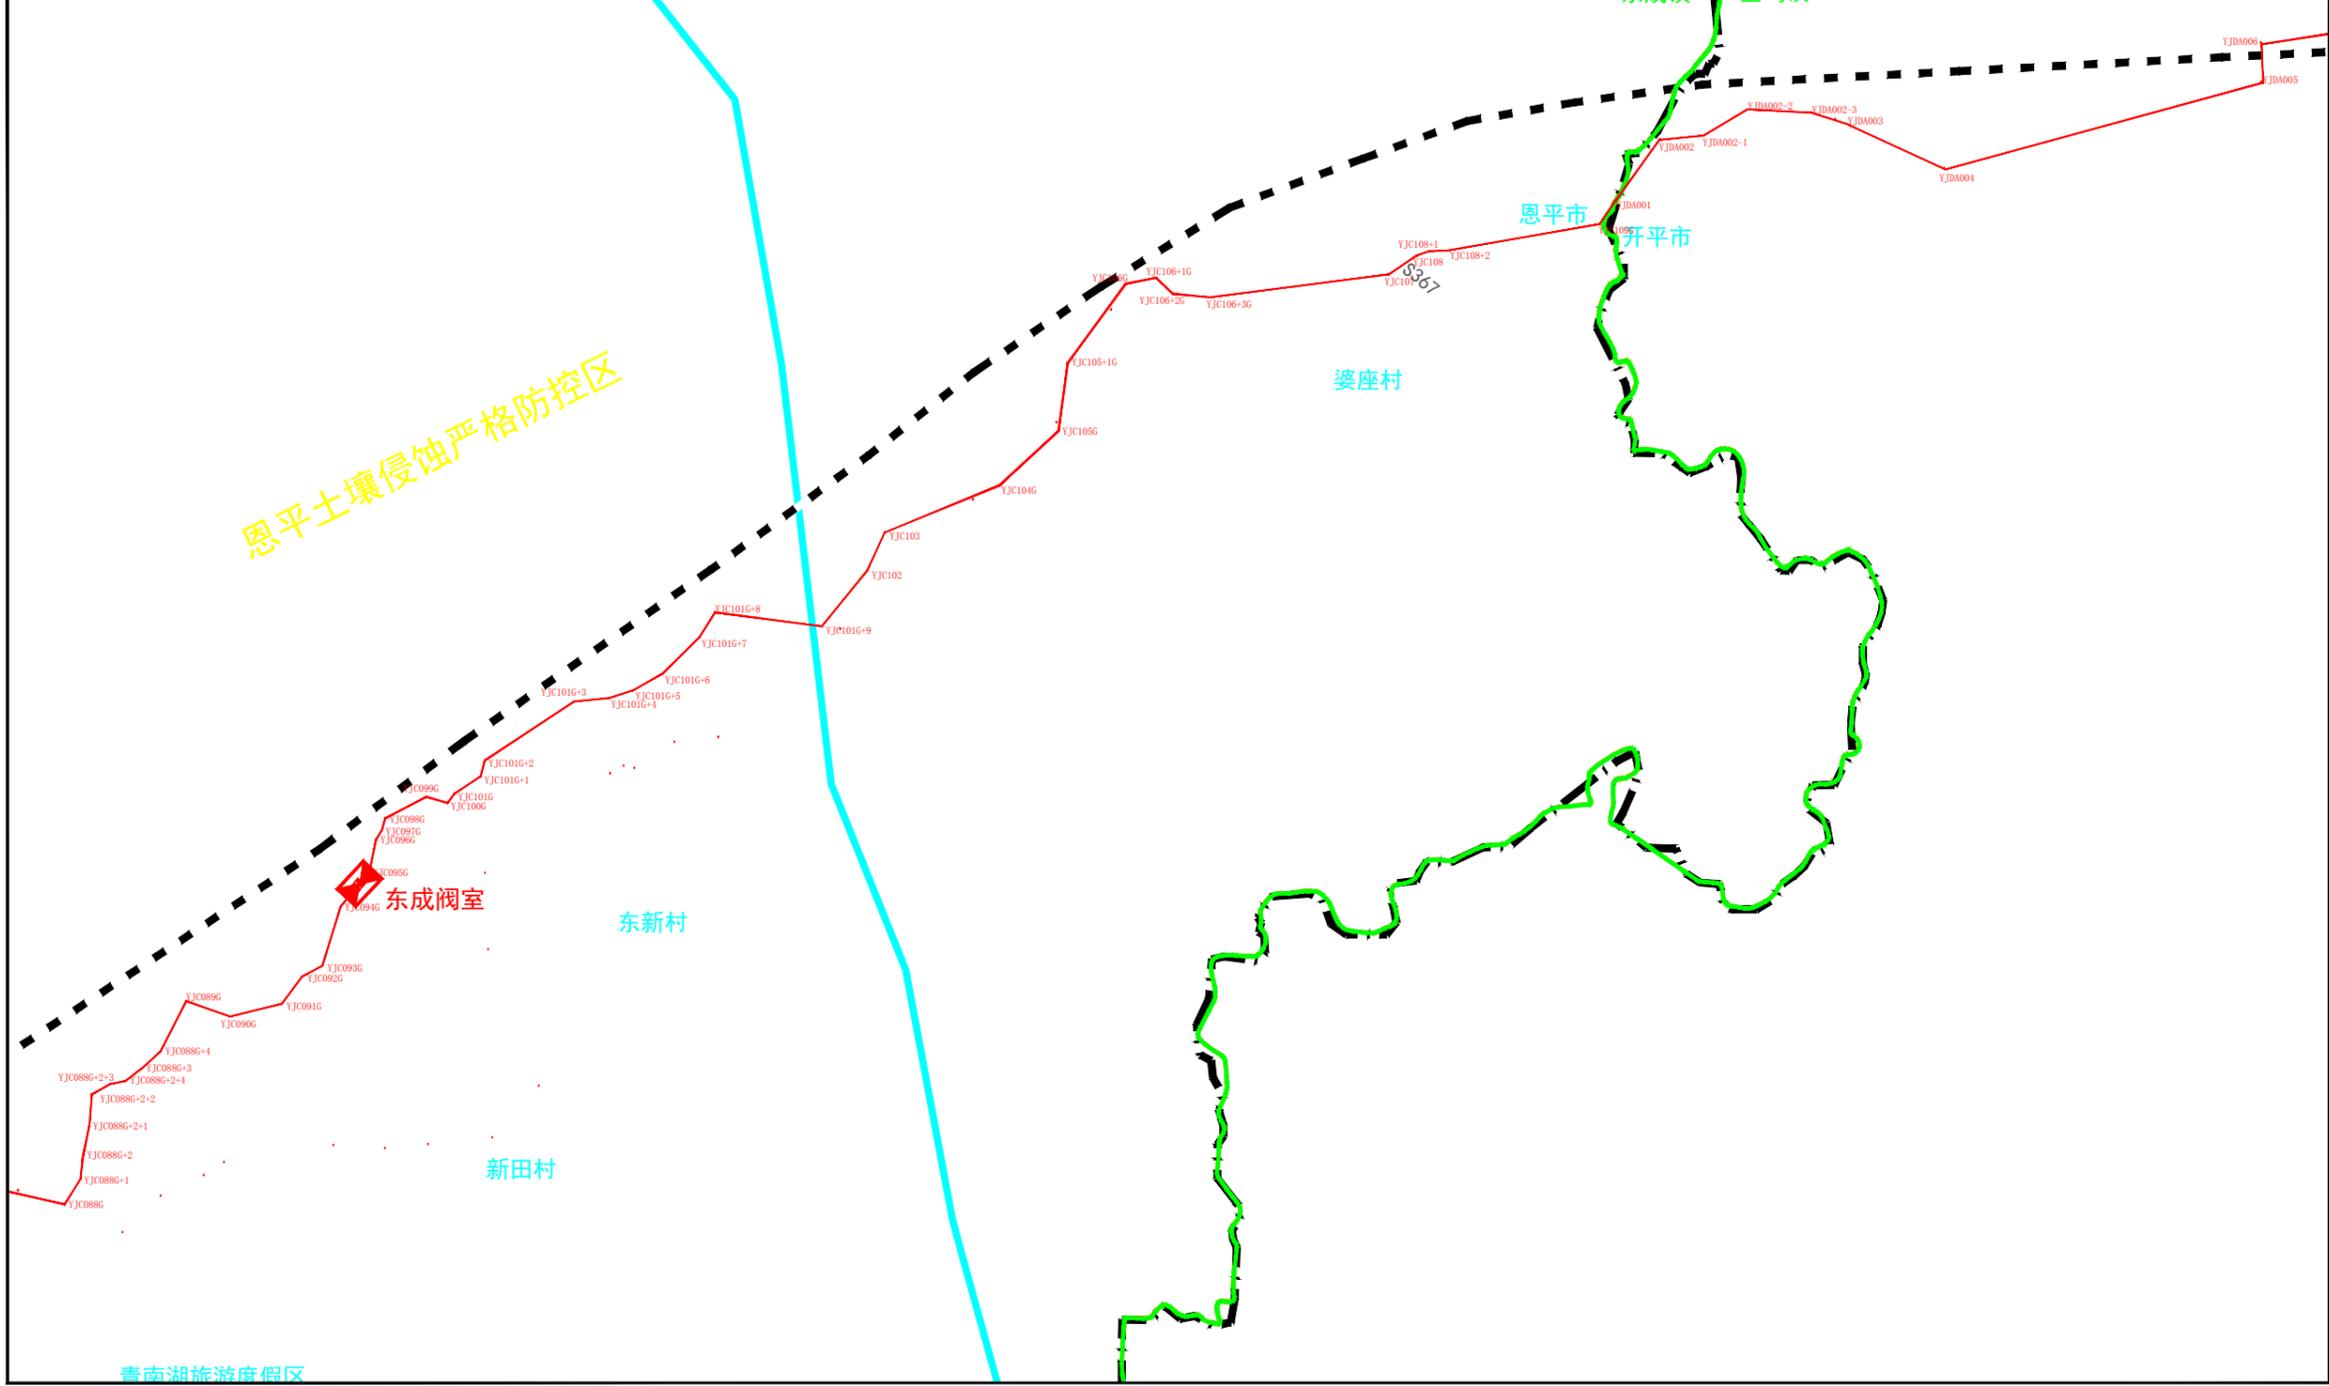

粤西天然气主干网 阳江—江门干线项目 项目号: (18) W-CUCS055-01
 江门市恩平市1:1万线路路由报批图 共 5 张 第 5 张

说明:

- 1、阳江—江门干线全长169.38km, 管径813mm, 设计压力9.2MPa, 起于阳江分输站, 终于双水清管站, 全线新建阳江分输站、恩平分输站、红丰清管站、台山分输站4座站场, 毗邻建设双水清管站1座, 新建阀室9座。
- 1) 江门市恩平市 (YJC段) 线路长度约28.59km, 设恩平分输站1座, 阀室2座。其中:
 - (1) 大槐镇线路长度约10.82km, 设阀室1座, 恩平分输站1座;
 - (2) 恩城街道线路长度约5.35km;
 - (3) 东城镇线路长度约12.42km, 设阀室1座。
- 2、中央经线为111°, 坐标系为6°带坐标。
- 3、此图供粤西天然气管网项目线路路由报批专用。

DOE 大庆油田工程有限公司			
设计证书编号: A12301326 勘察证书编号: B12301326			
粤西天然气主干网			
阳江—江门干线项目			
江门市恩平市1:1万线路路由报批图			
阶段	施工图	项目号	(18) W-CUCS055-01
比例	1:10000	日期	2020.06

青南湖旅游度假区