调整前

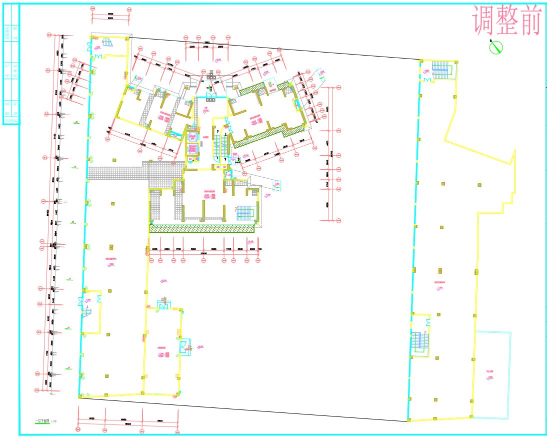

ZHOYU 洲宇集团

四川洲宇建筑设计有限公司

工程设计出图专用章:

注册章:

单体位置示意图:

设计号:			
工程名称:	锦江帝景花园		
子项名称:	11#		
建设单位:	恩平市国扬雅景 房地产开发有限公司		
图　名:	11#一层、夹层平面图		
图　别	建方	图　号	11-1
比　例	1：100	图　幅	A1
日　期	2019.11	版　本	A
制　图			
设　计			
校　对			
专业负责人			
审　核			
审　定			
设　总			

图纸使用说明

1、如图纸中版次栏所示“A”，意为本图第一次出图纸，如示“B”意为第二次修改后，以此类推。
2、修改图纸对应的原设计图纸作废。
3、未经加盖公司出图章，本图无效。

四川洲宇建筑设计有限公司

调整后

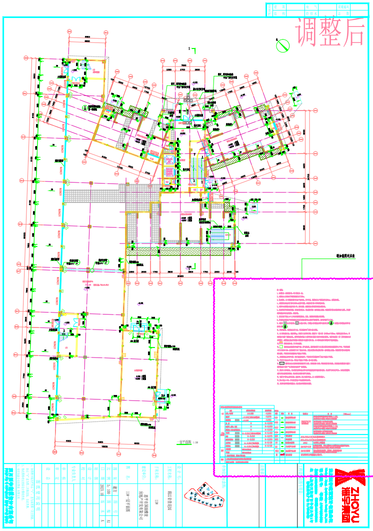

增加说明对应表

调整前

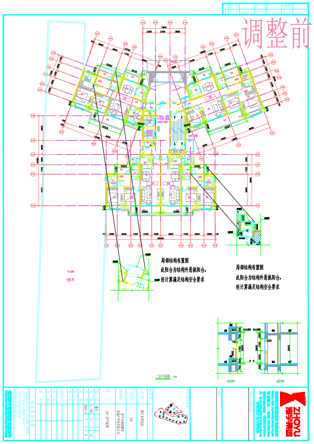

局部结构布置图

此阳台为结构外悬挑阳台，

经计算满足结构安全要求

局部结构布置图

此阳台为结构外悬挑阳台，

经计算满足结构安全要求

调整后

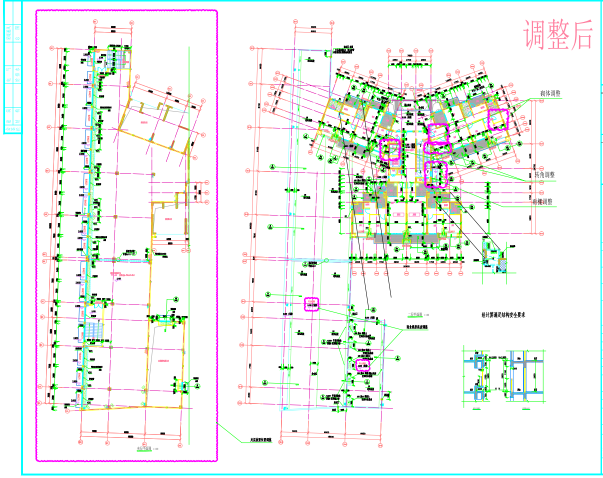
砌体调整
转角调整
雨棚调整
商业裙房高度调整
经计算满足结构安全要求

夹层平面图 1:100

二层平面图 1:100

ZHOYU 洲宇集团

工程设计出图专用章:			
注册章:			
单体位置示意图:			
设计号:			
工程名称:	锦江帝景花园		
子项名称:	11#		
建设单位:	恩平市国扬雅景 房地产开发有限公司		
图名:	11#二层、夹层平面图		
图别	建方	图号	11-1
比例	1：100	图幅	A1
日期	2023.10	版本	A
制图			
设计			
校对			
专业负责人			
审核			
审定			
设总			

图纸使用说明

1、如图框中版次栏所示"A"，意为本图第一次出图版，如示"B"意为第二次修改版，以此类推。
2、修改图所对应的原设计图纸作废。
3、未经加盖公司出图章，本图无效。

调整前

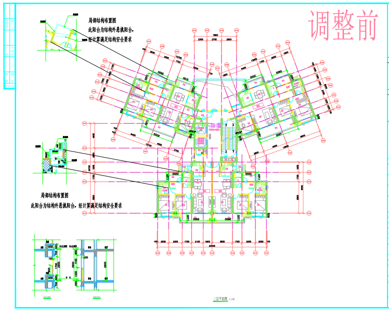
局部结构布置图
此阳台为结构外悬挑阳台，
经计算满足结构安全要求
局部结构布置图
此阳台为结构外悬挑阳台，经计算满足结构安全要求

三层平面图 1:100

ZHOYU 洲宇集团

工程名称:	锦江帝景花园		
子项名称:	11#		
建设单位:	恩平市国扬雅景 房地产开发有限公司		
图名:	11#三层平面图		
图别	建方	图号	11-2
比例	1：100	图幅	A1
日期	2019.11	版本	A

调整前

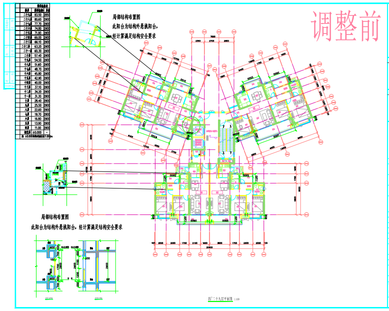
局部结构布置图
此阳台为结构外悬挑阳台，
经计算满足结构安全要求
局部结构布置图
此阳台为结构外悬挑阳台，经计算满足结构安全要求

四~二十九层平面图 1:100

ZHOYU 洲宇集团

工程名称:	锦江帝景花园		
子项名称:	11#		
建设单位:	恩平市国扬雅景 房地产开发有限公司		
图名:	11#四~二十九层平面图		
图别	建方	图号	11-3
比例	1：100	图幅	A1
日期	2019.11	版本	A

调整后

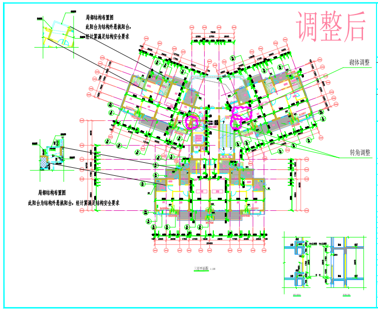
局部结构布置图
此阳台为结构外悬挑阳台，
经计算满足结构安全要求
砌体调整
转角调整
局部结构布置图
此阳台为结构外悬挑阳台，经计算满足结构安全要求

三层平面图 1:100

ZHOYU 洲宇集团

工程名称:	锦江帝景花园		
子项名称:	11#		
建设单位:	恩平市国扬雅景 房地产开发有限公司		
图名:	11#三层平面图		
图别	建方	图号	11-2
比例	1：100	图幅	A1
日期	2023.10	版本	A

调整后

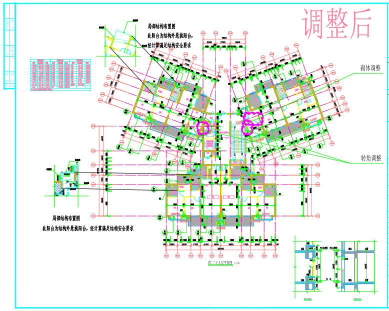
局部结构布置图
此阳台为结构外悬挑阳台，
经计算满足结构安全要求
砌体调整
转角调整
局部结构布置图
此阳台为结构外悬挑阳台，经计算满足结构安全要求

四~二十九层平面图 1:100

ZHOYU 洲宇集团

工程名称:	锦江帝景花园		
子项名称:	11#		
建设单位:	恩平市国扬雅景 房地产开发有限公司		
图名:	11#四~二十九层平面图		
图别	建方	图号	11-3
比例	1：100	图幅	A1
日期	2023.10	版本	A

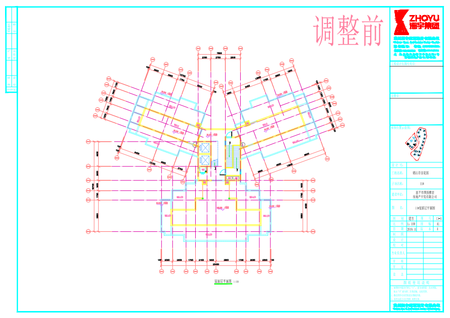
调整前
ZHOYU
洲宇集团
屋面层平面图 1:100

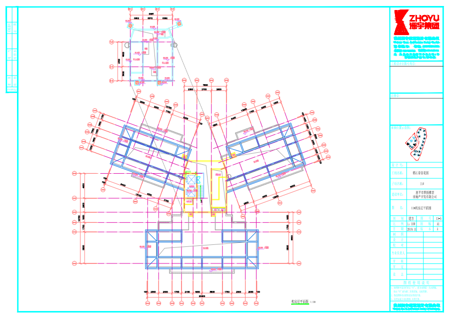
ZHOYU
洲宇集团
机房层平面图 1:100

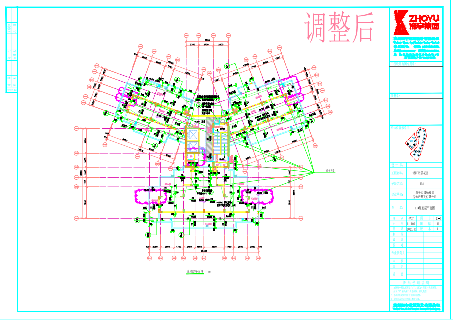
调整后
ZHOYU
洲宇集团
屋面层平面图 1:100

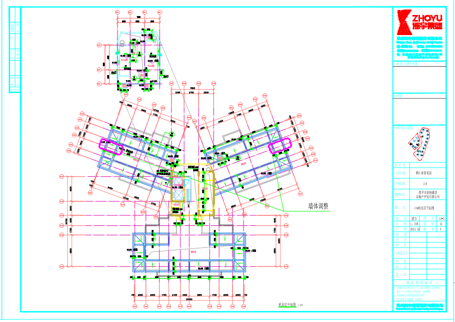
ZHOYU
洲宇集团
墙体调整
机房层平面图 1:100

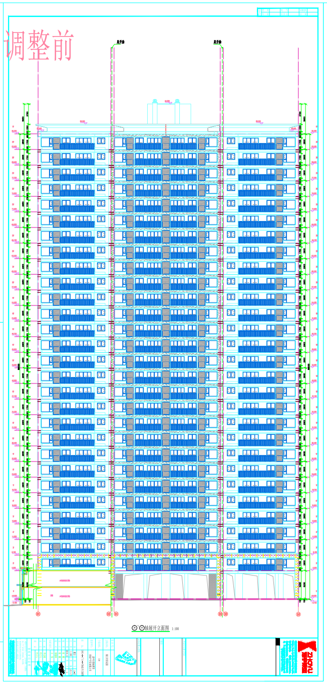
调整前
轴展开立面图 1:100
ZHOYU
洲宇集团

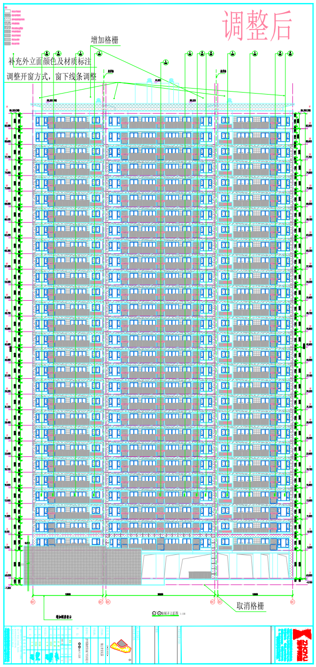
调整后
增加格栅
补充外立面颜色及材质标注
调整开窗方式，窗下线条调整
取消格栅
轴展开立面图 1:100
ZHOYU
洲宇集团

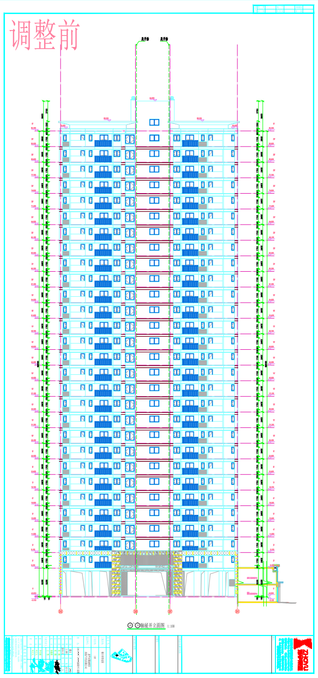
调整前
轴展开立面图 1:100

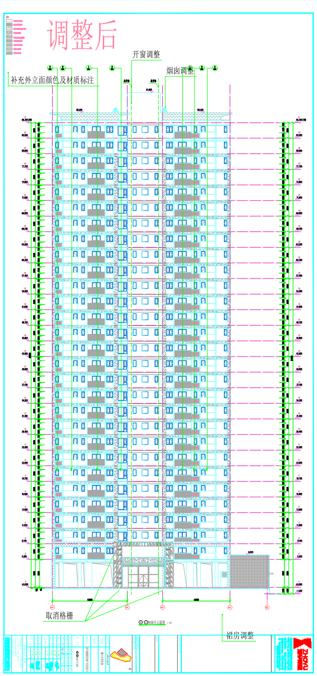
调整后
开窗调整
补充外立面颜色及材质标注
烟囱调整
取消格栅
裙房调整
轴展开立面图

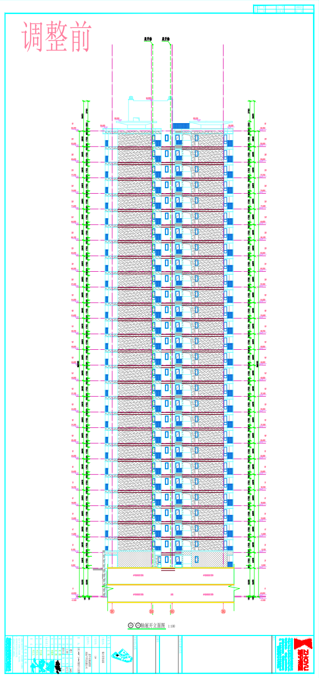
调整前
轴展开立面图 1:100

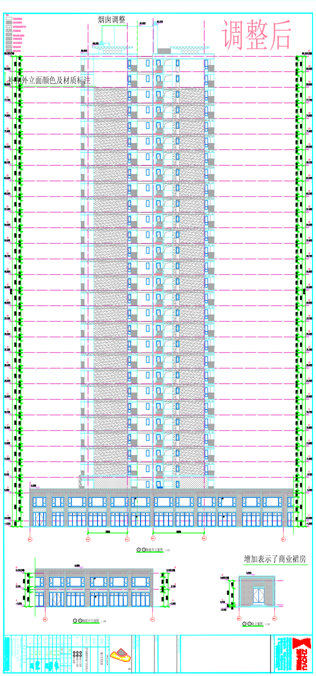
烟囱调整
调整后
补充外立面颜色及材质标注
增加表示了商业裙房
轴展开立面图

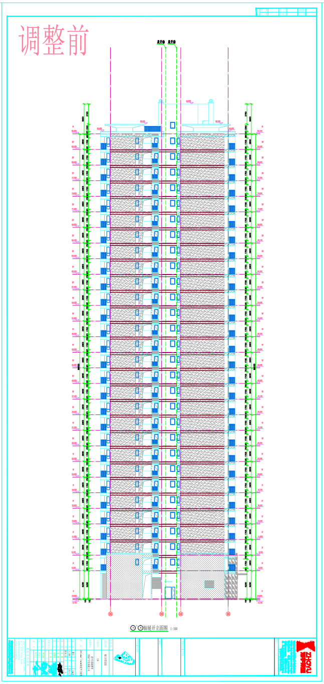
调整前
轴展开立面图 1:100

调整后

补充外立面颜色及材质标注

烟囱调整

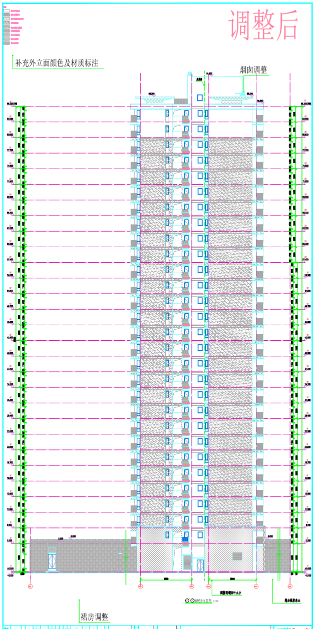
调整雨棚百叶大小
增加裙房表示
9500
8800
±0.000
-0.150
5.200
8.100
6.600
ZHOYU

⊙-⊙轴展开立面图 1:100

裙房调整

调整前

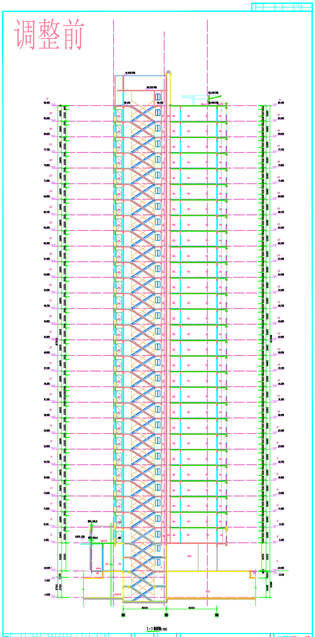
8000
9350
ZHOYU

1-1剖面图 1:100

调整后

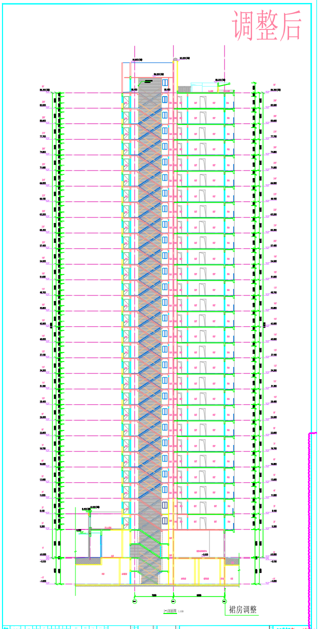
7200
9500
±0.000
-0.150
-4.800
-0.020
ZHOYU

1-1剖面图 1:100

裙房调整