
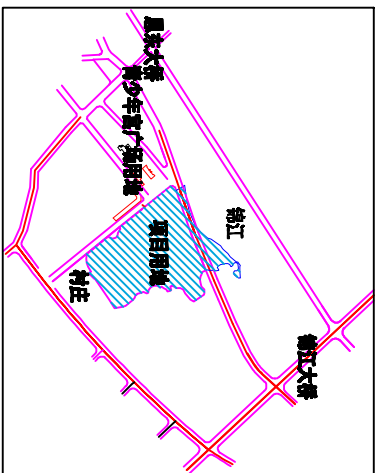


恩平锦绣香江花园（二期）修建性详细规划总平面图

1:1000

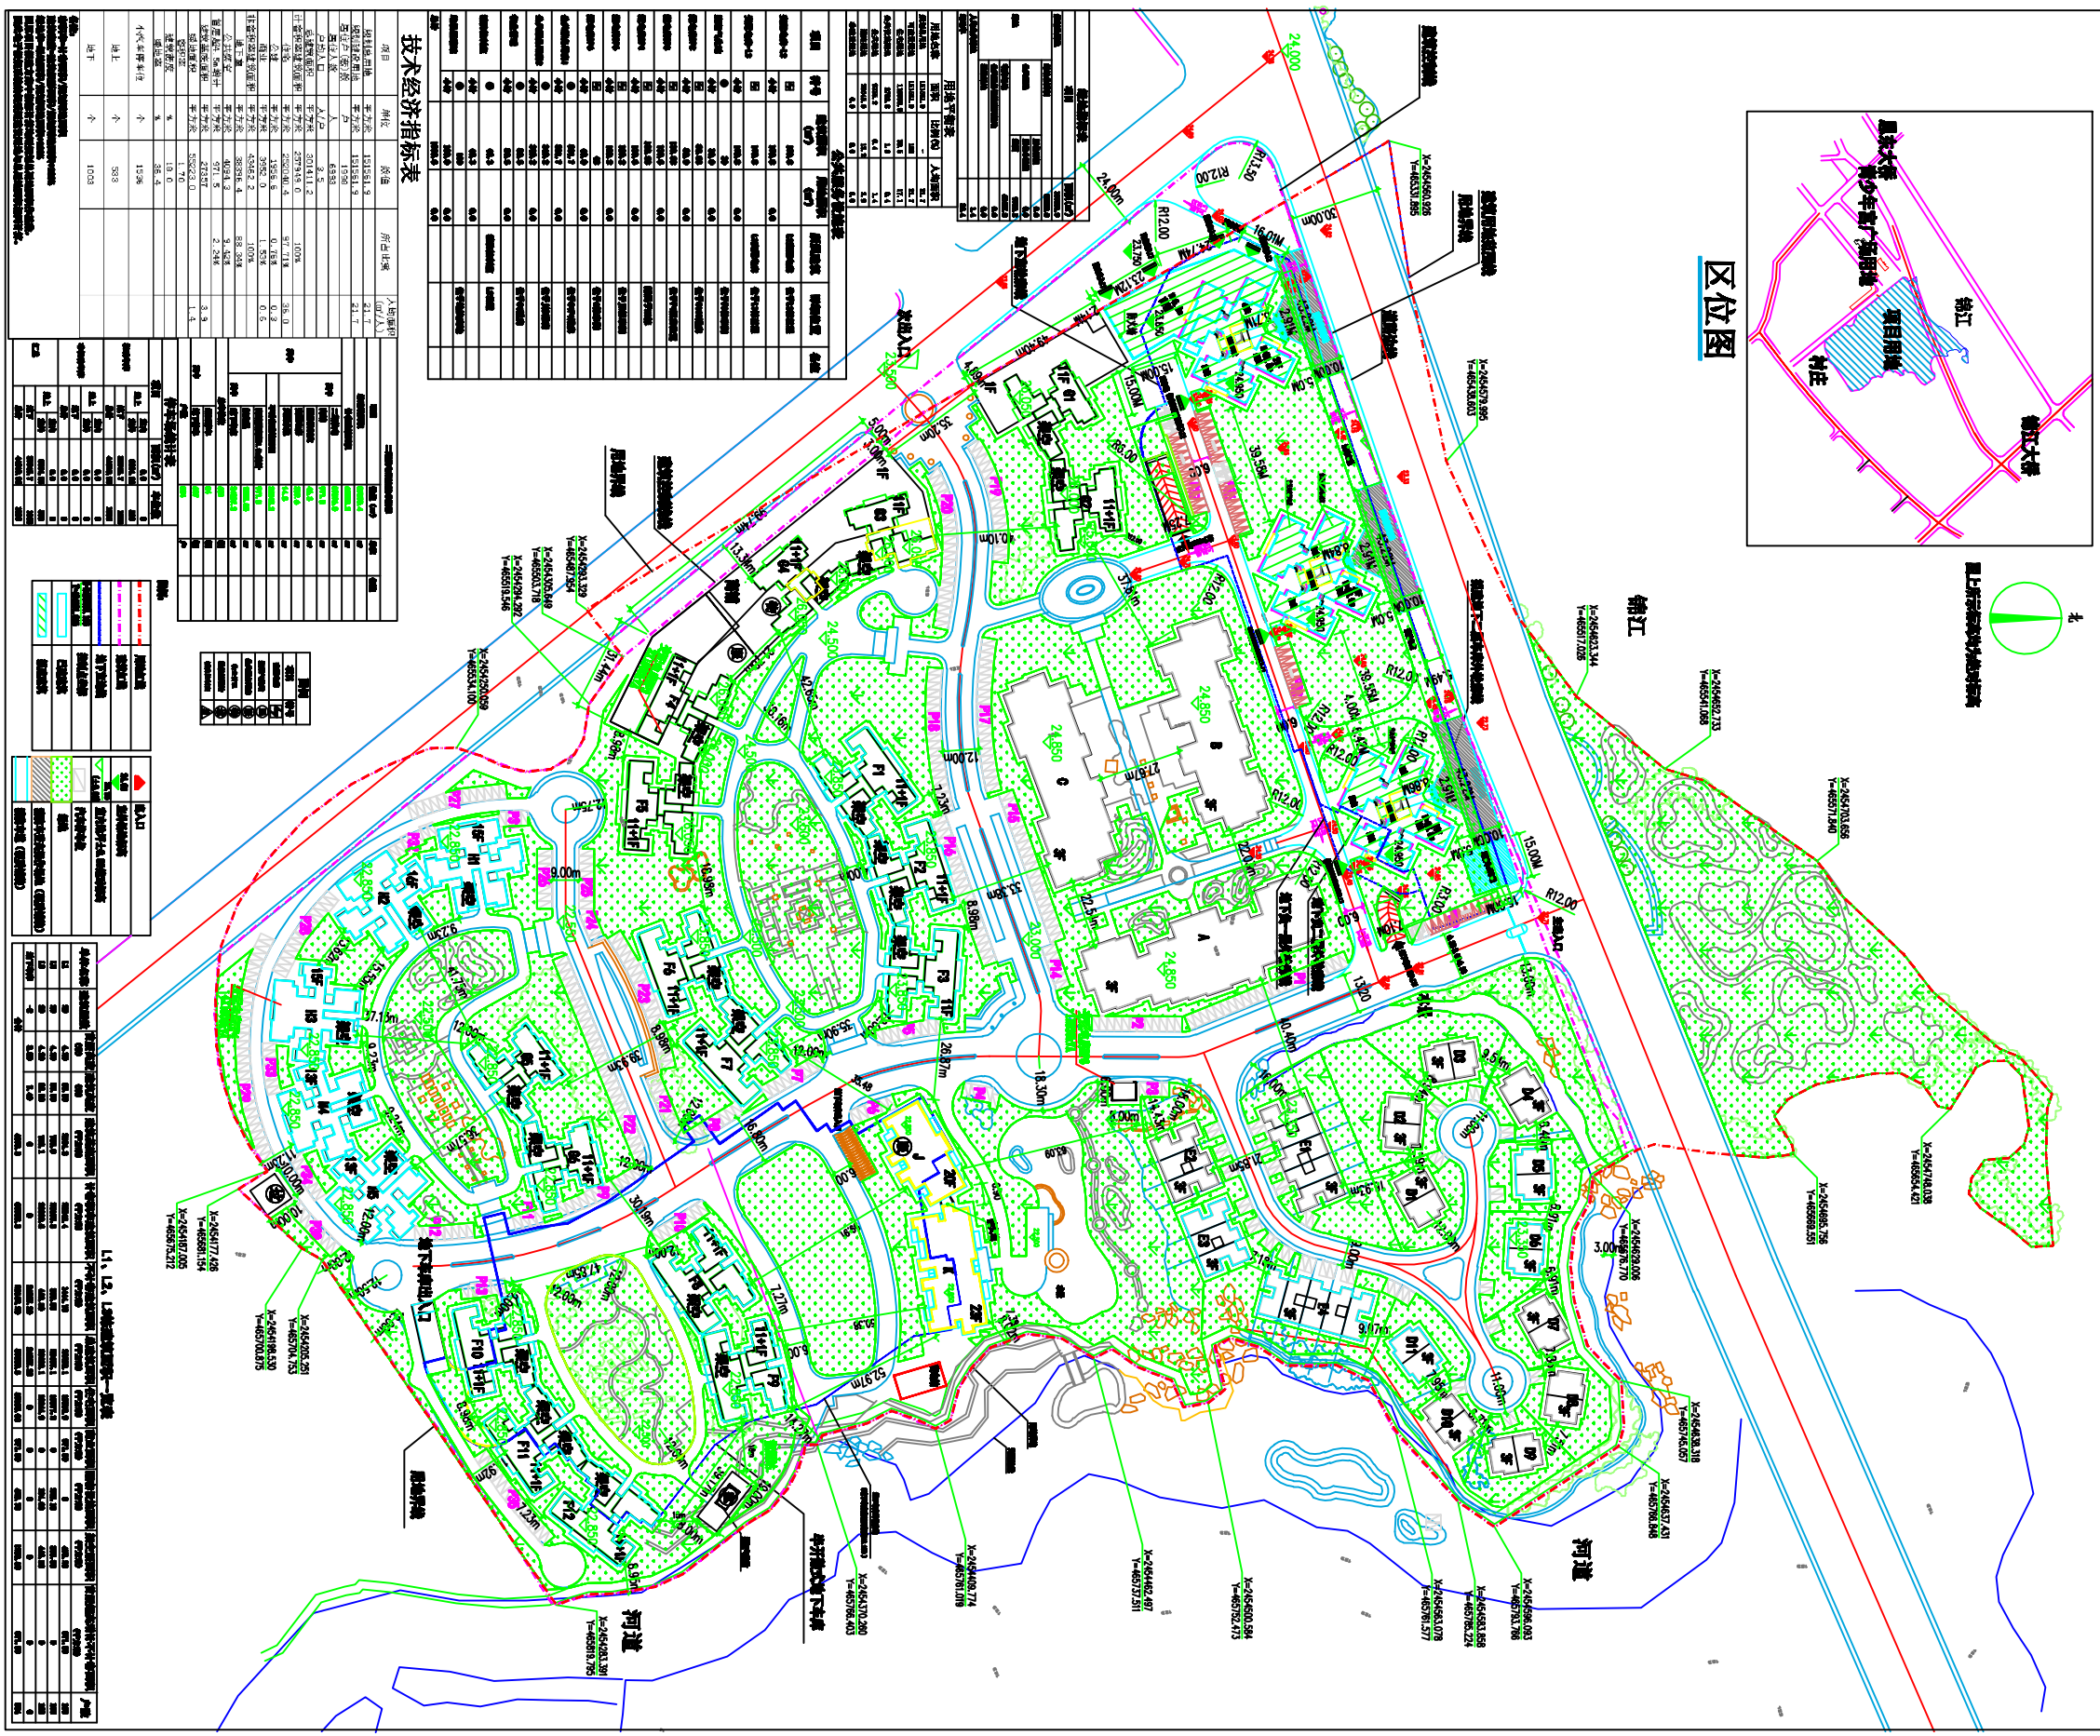

区位图





