




住宅L1、L2、L3立面1调整前

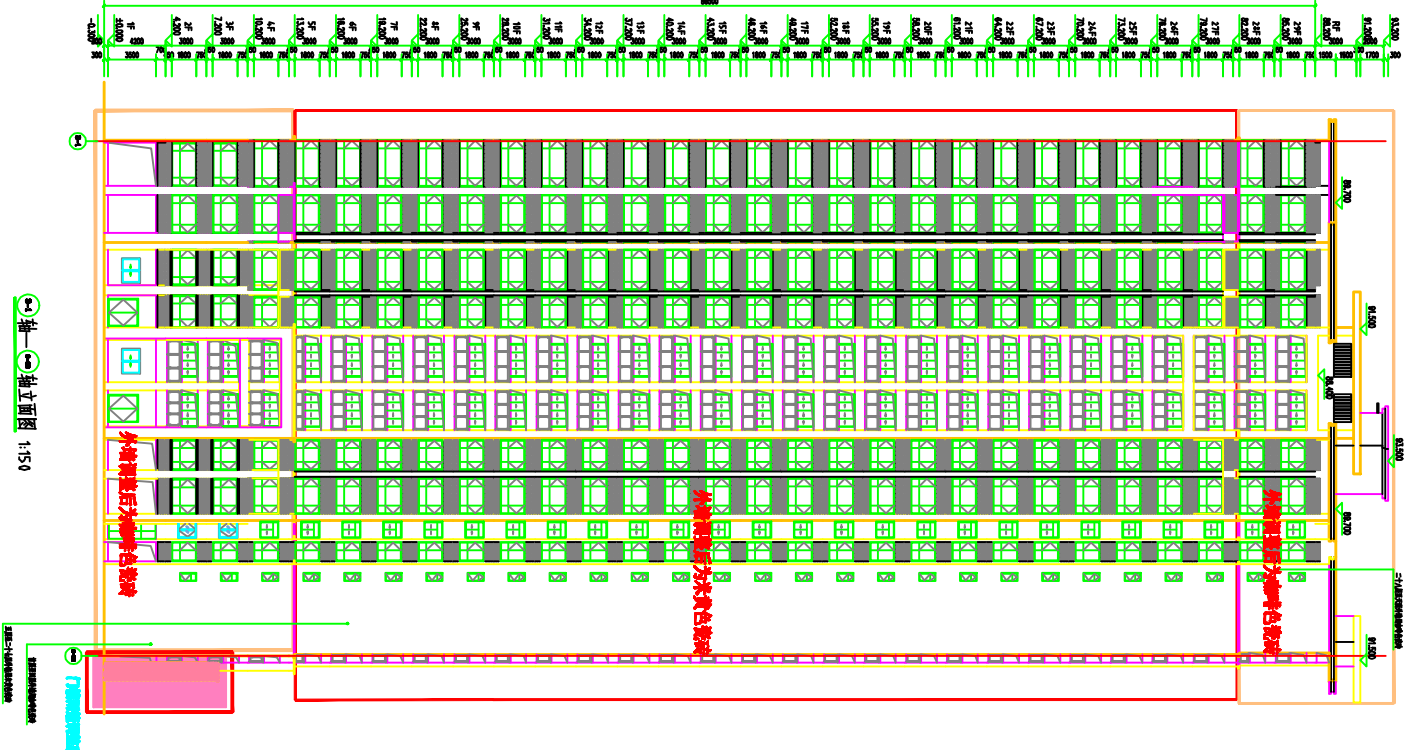

住宅L1、L2、L3立面1调整后

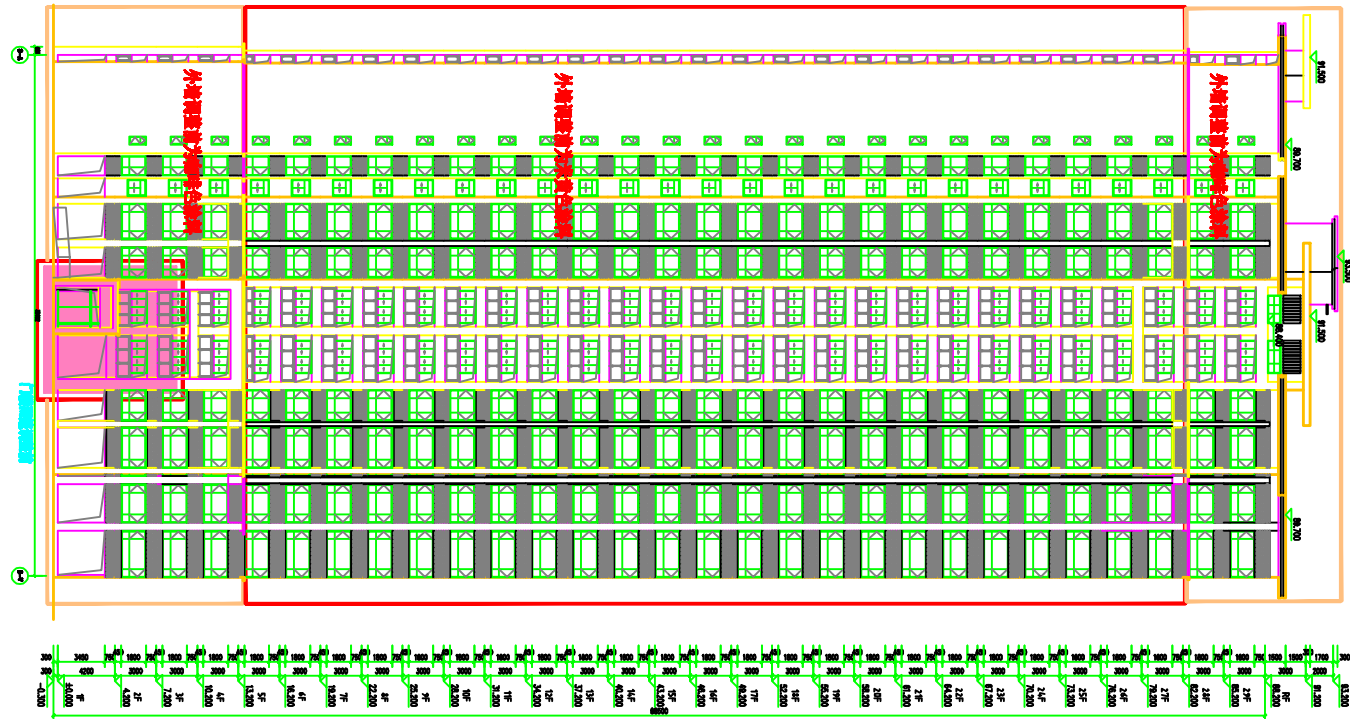

住宅L1、L2、L3立面2调整前

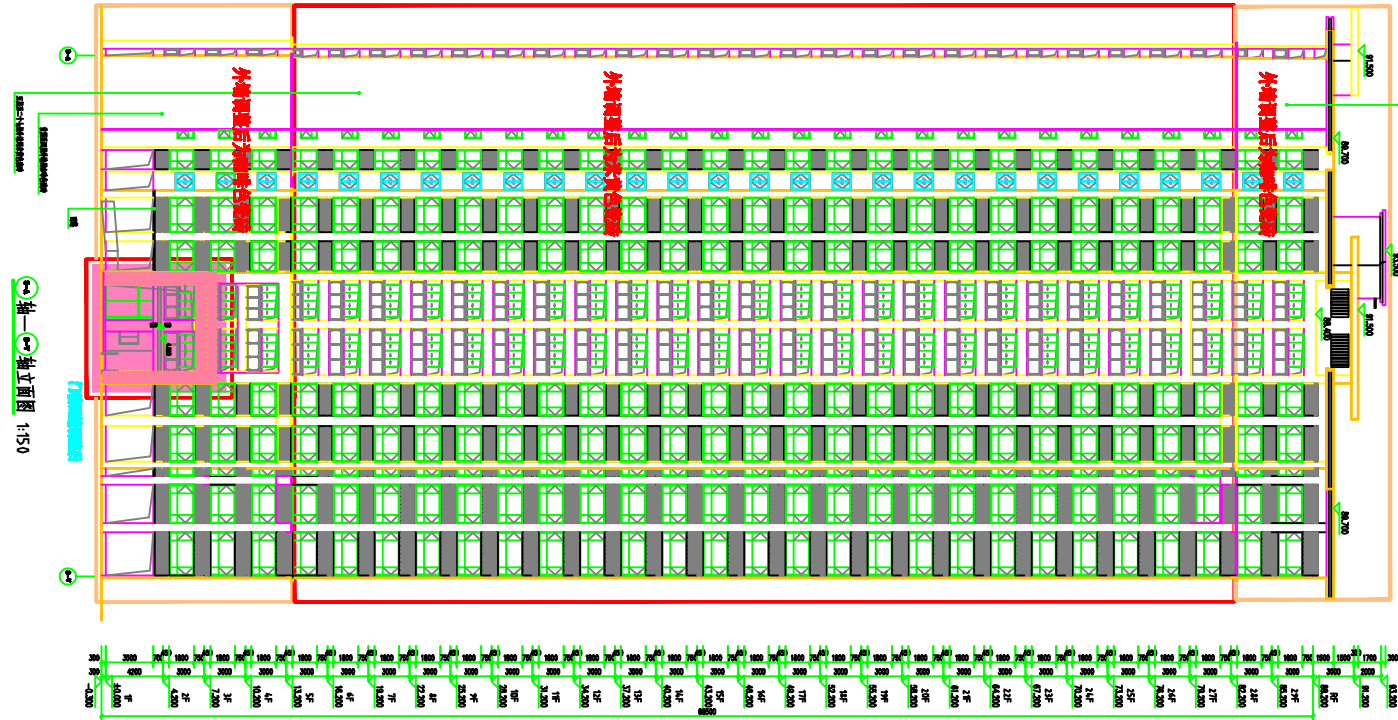

住宅L1、L2、L3立面2调整后