


调整后方案

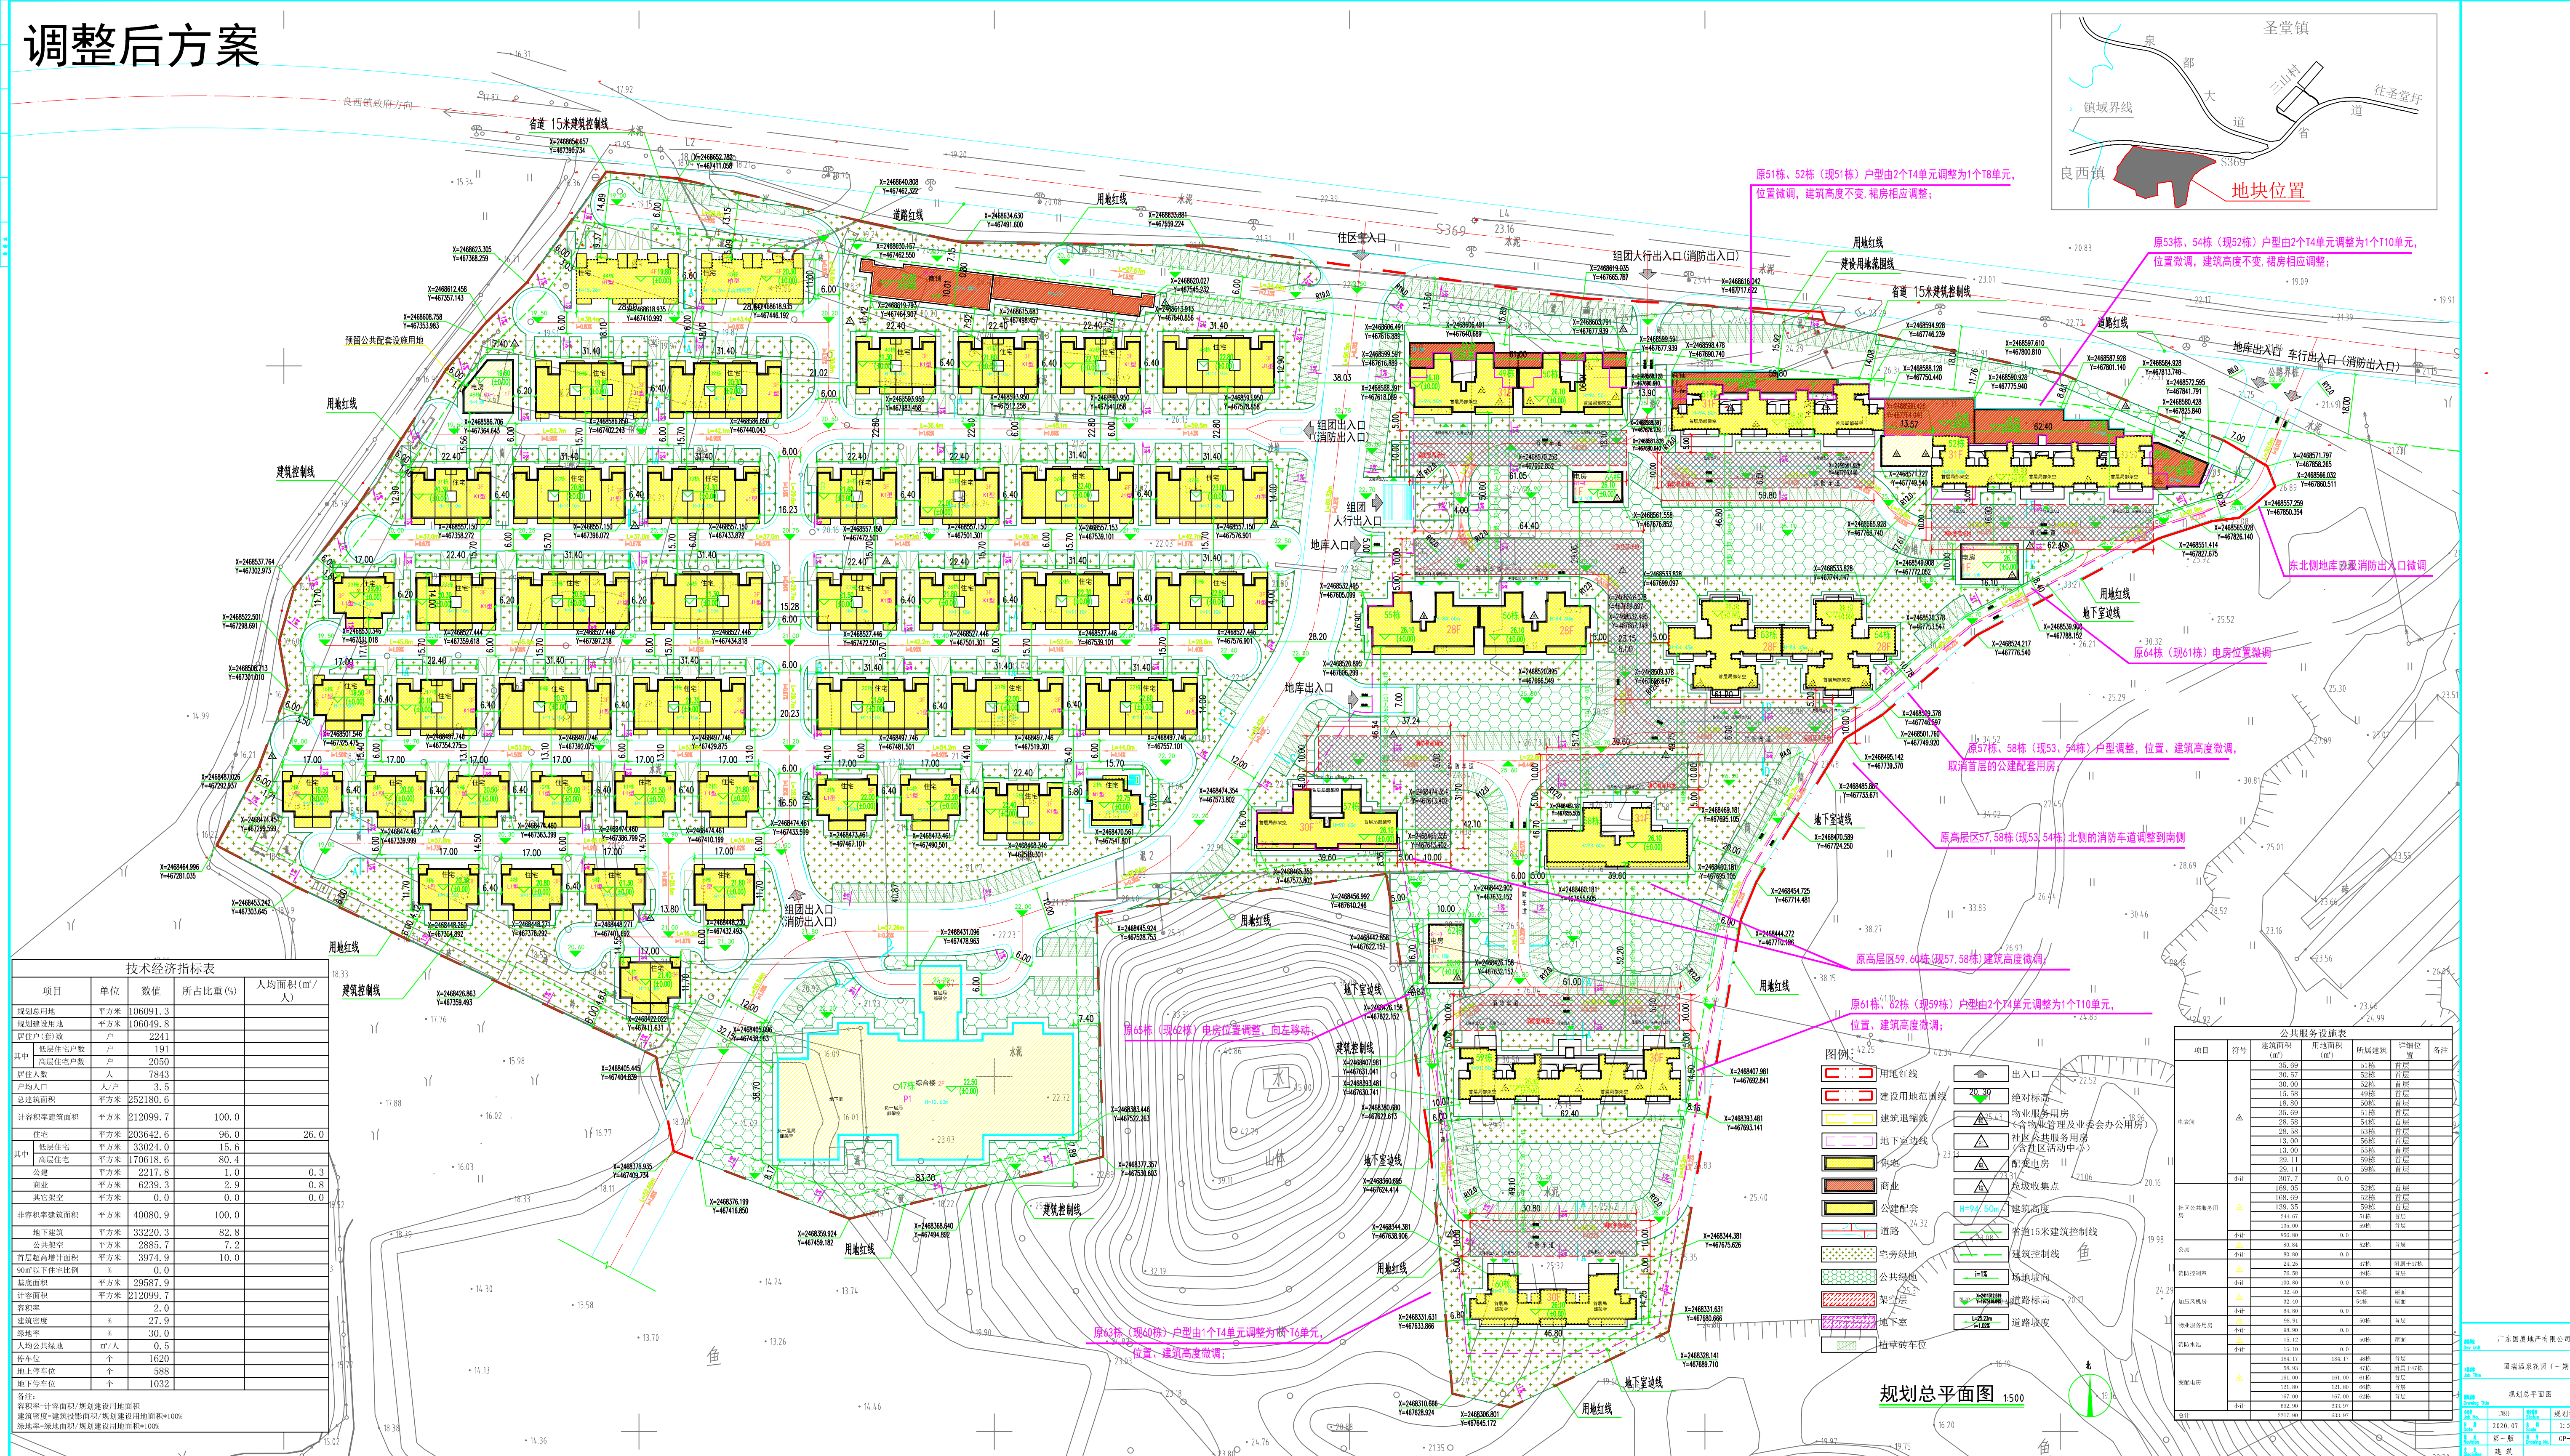

技术经济指标表				
项目	单位	数值	所占比重(%)	人均面积(m²/人)
规划总用地	平方米	106091.3		
规划建设用地	平方米	106049.8		
居住户(套)数	户	2241		
其中				
高层住宅户数	户	2050		
居住人数	人	7843		
人均入口	人/户	3.5		
总建筑面积	平方米	252180.6		
其中				
住宅	平方米	203642.6	96.0	26.0
其它架空	平方米	0.0	0.0	0.0
非容积率建筑面积	平方米	40080.9	100.0	
其中				
地下建筑	平方米	33220.3	82.8	
公共配套	平方米	2885.7	7.2	
基底面积	平方米	29587.9		
容积率	-	2.0		
建筑密度	%	27.9		
绿地率	%	30.0		
人均公共绿地	m²/人	0.5		
停车位	个	1620		
地上停车位	个	588		
地下停车位	个	1032		

公共配套设施表				
项目	符号	建筑面积(m²)	用地面积(m²)	所属建筑

广东国厦地产有限公司
国厦花园(一期)
规划总平面图
2020.07.14
第一版
GP-01