
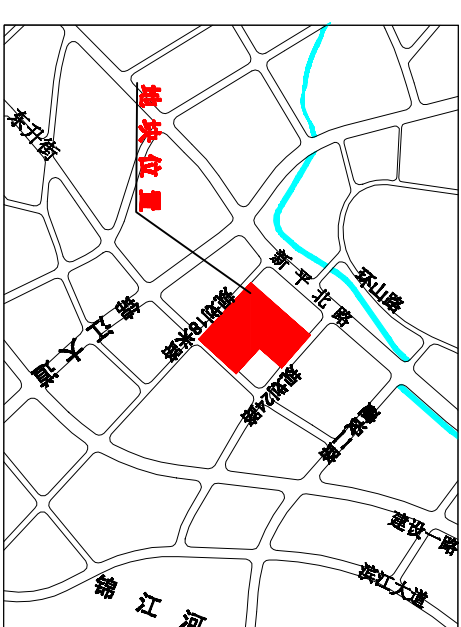


- 说明:
1. 图中规划建设标高(H)均为建筑屋面标高。
 2. 首层架空层除楼梯电梯间及泵房外均不得围蔽,应做公共活动空间使用。
 3. 本次报建共配置1423辆车位,其中商业车位31个,住宅车位1392个。
- 停车位100%预留安装充电设施接口。

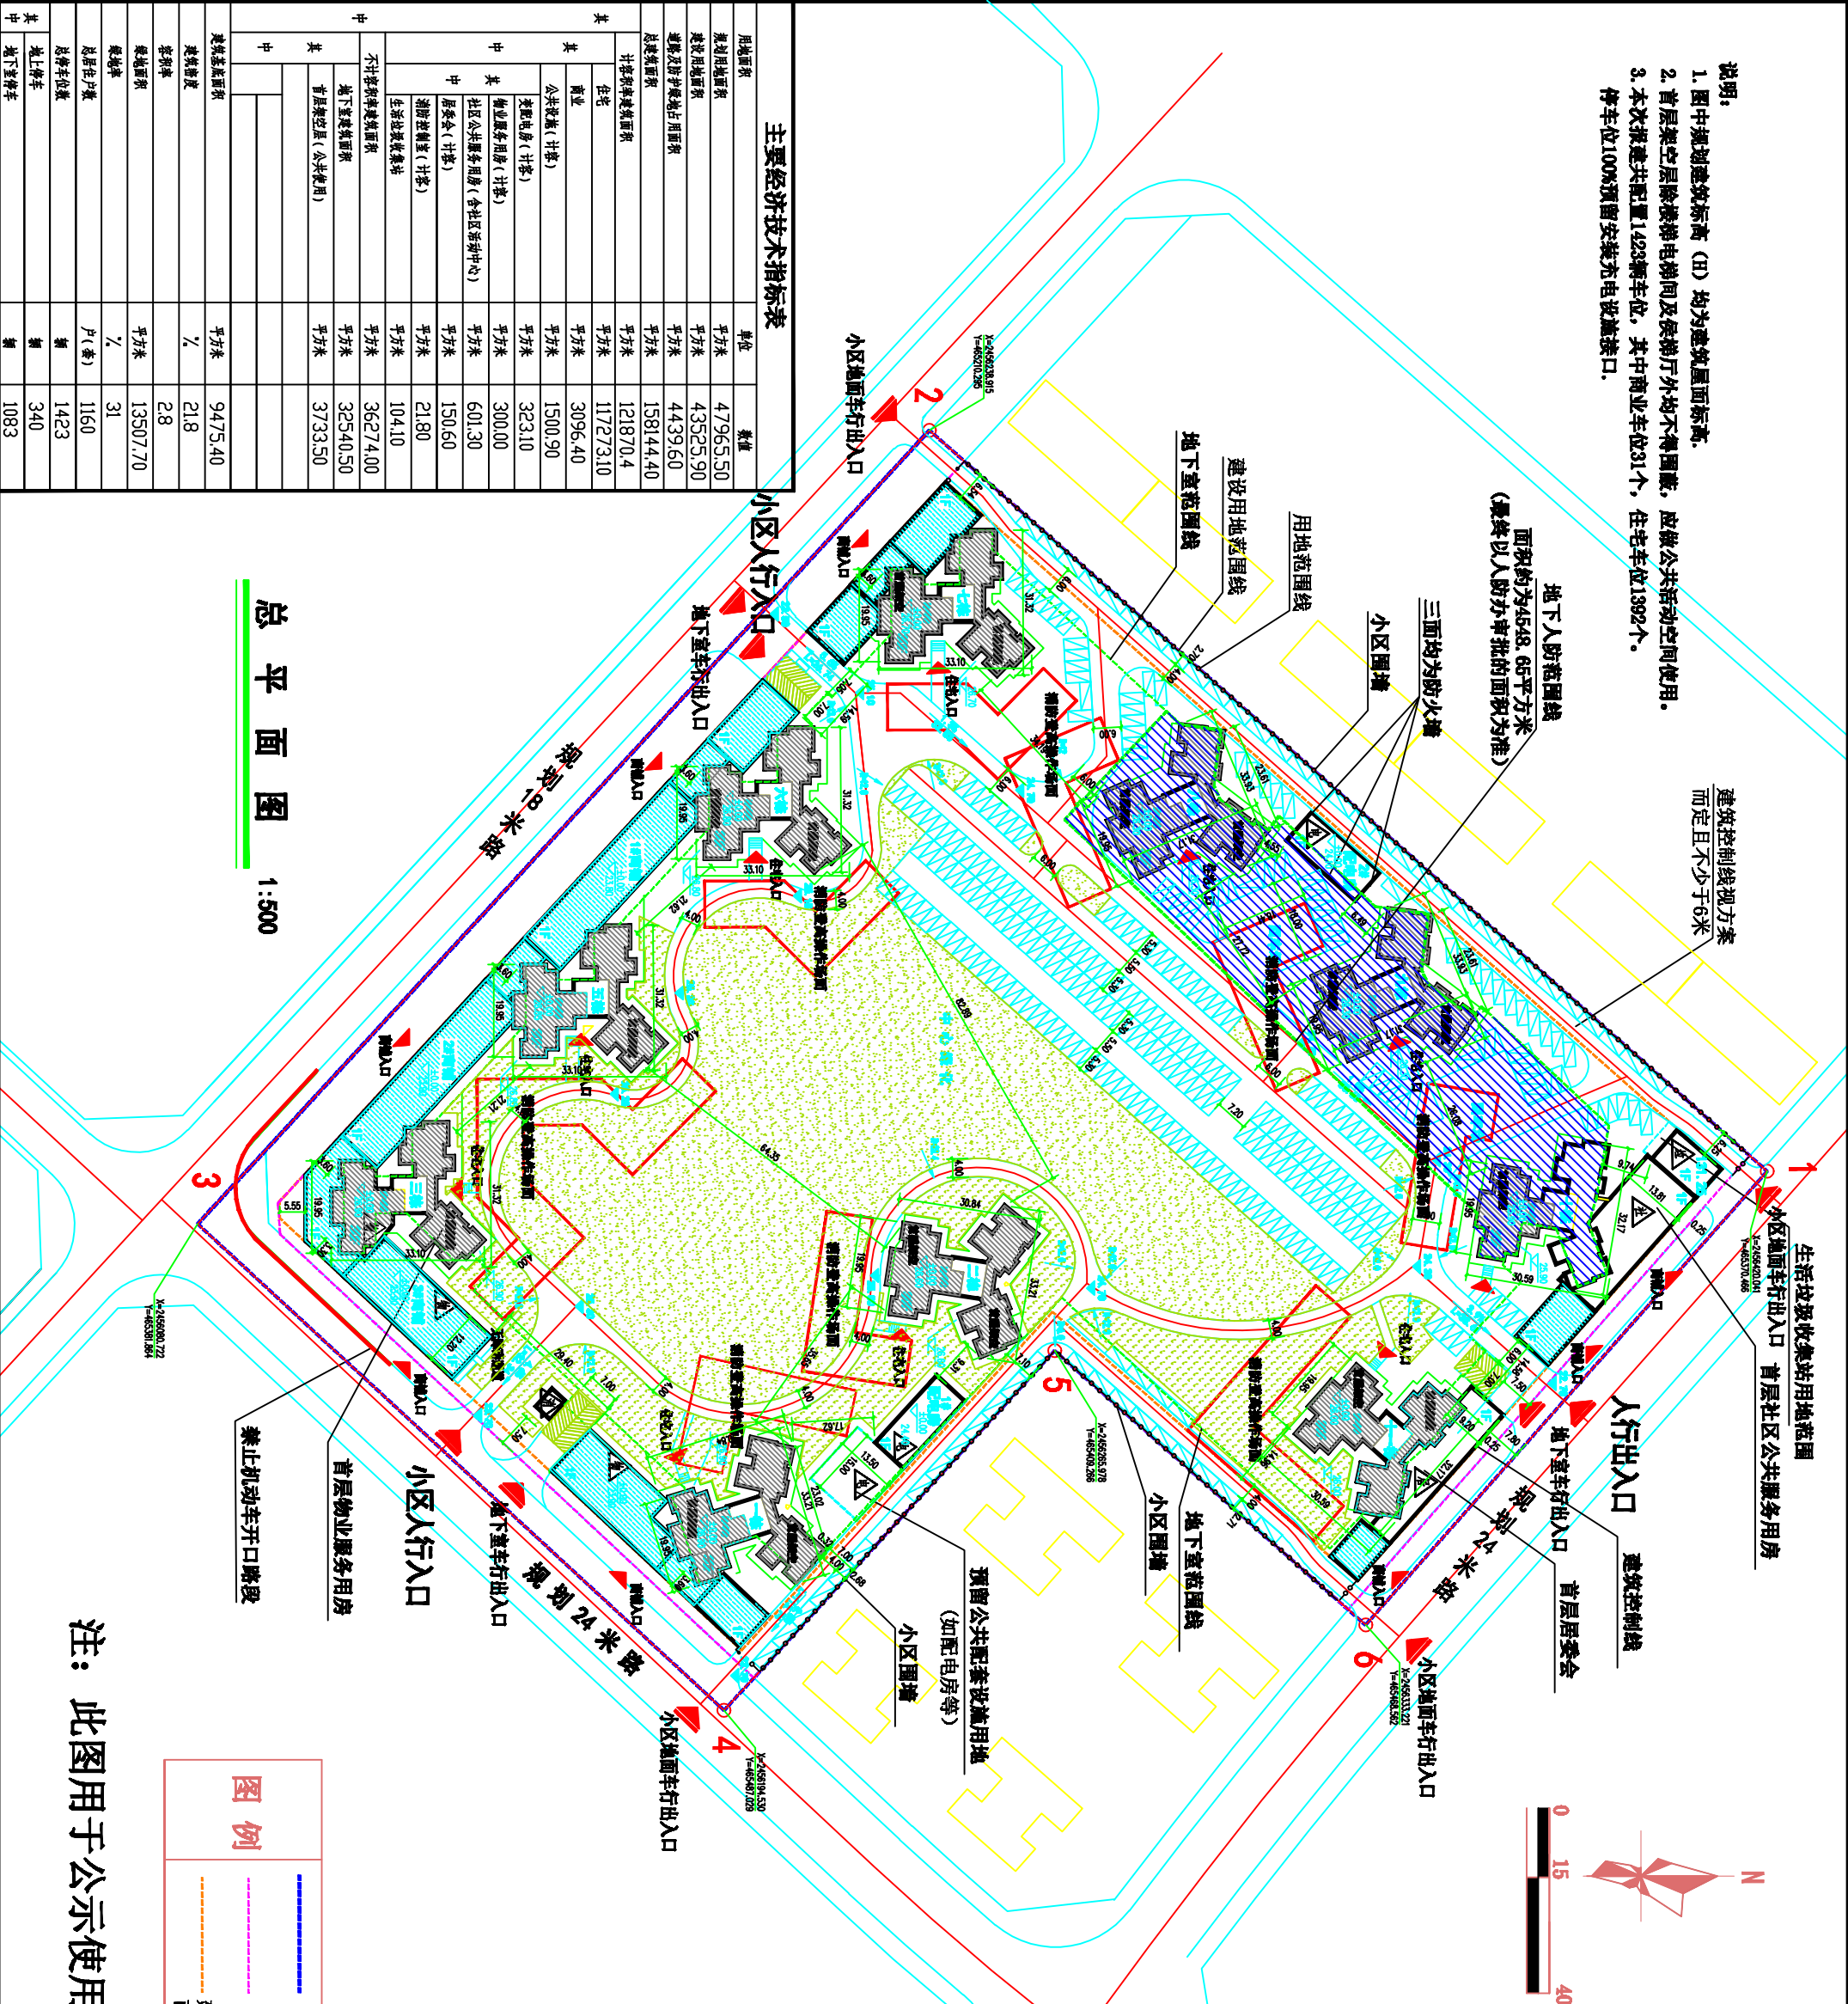


[illegible]

	地下重防线
	社区公共服务用房
	消防控制室
	生活垃圾收集站
	变配电房
	居委会
	物业服务用房
	汽车车位线

图例	
	用地范围线
	建设用地范围线
	建筑控制线视方案而定且不少于6米
	规划道路
	禁止机动车开口路段

注：此图用于公示使用。

[illegible]