




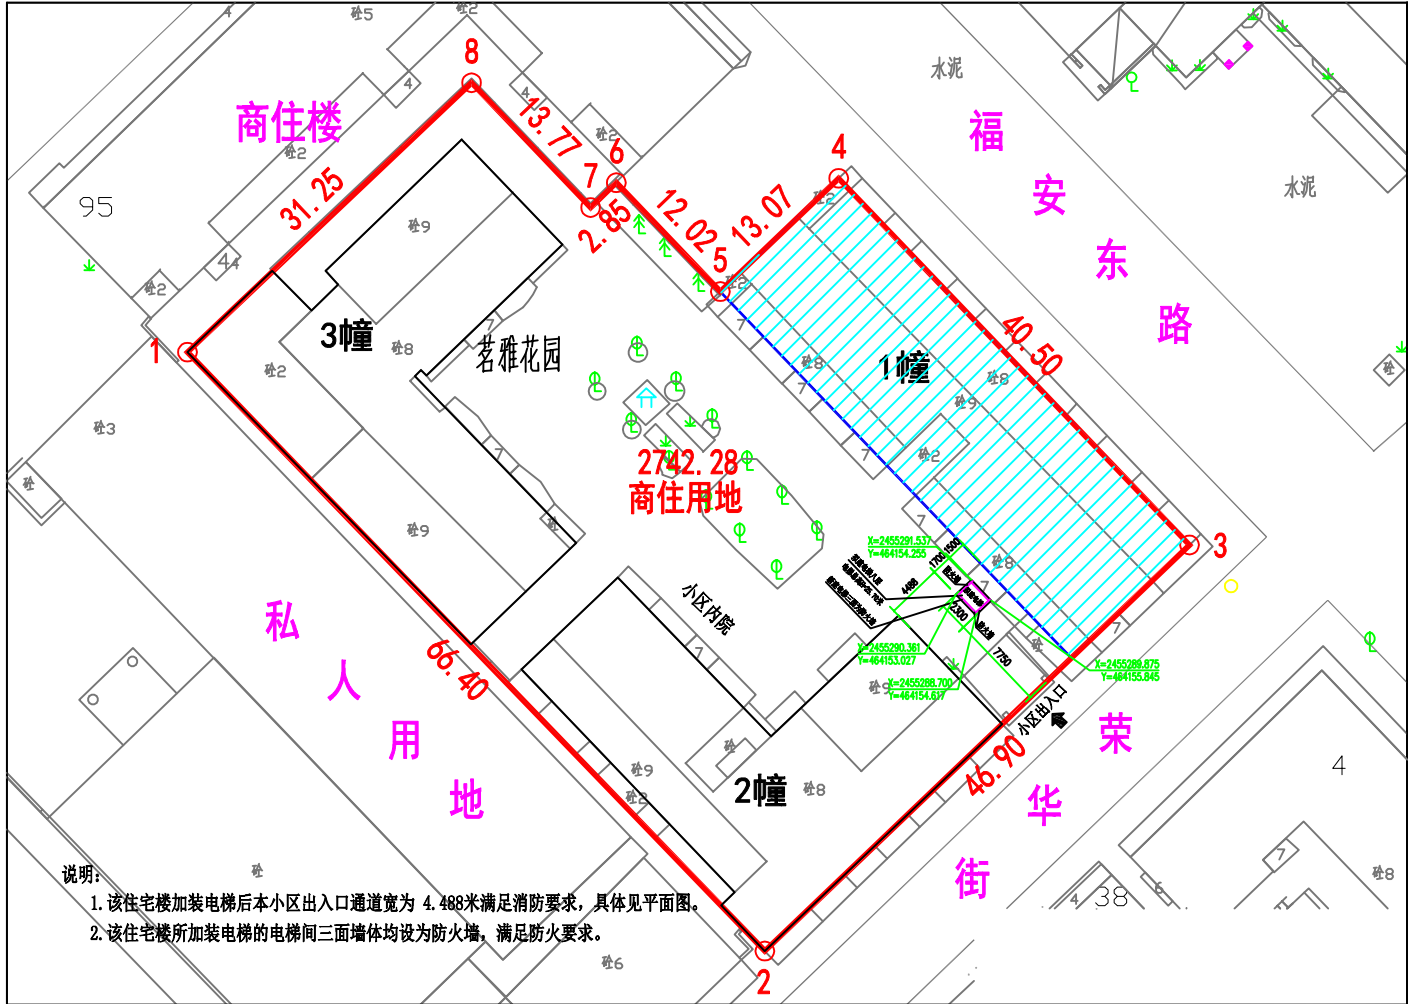

总平面图

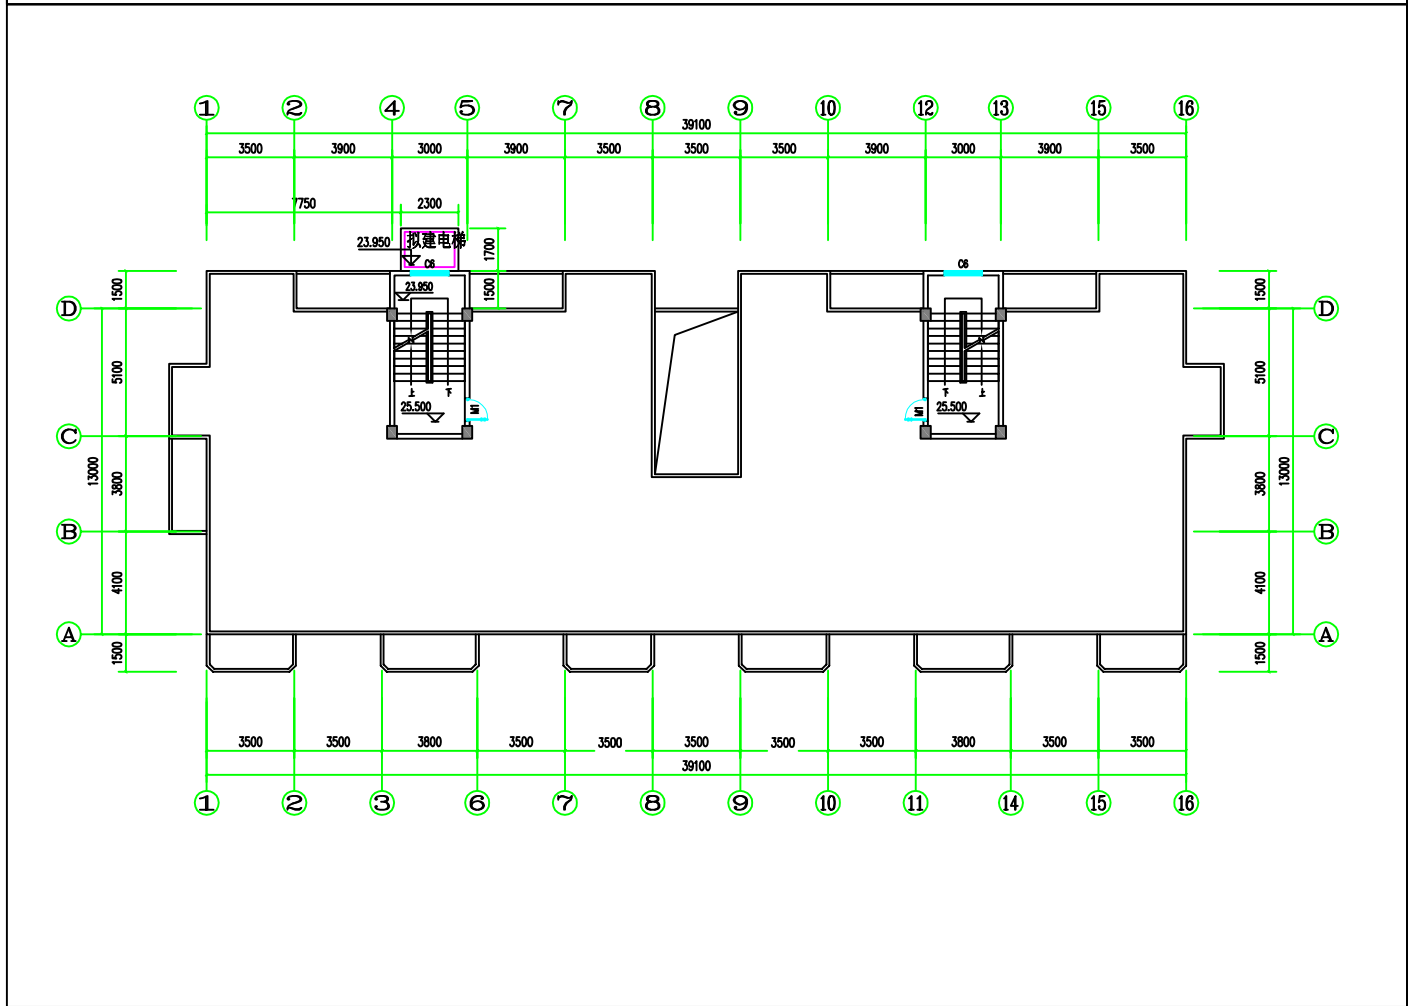

屋面安装电梯定位示意图

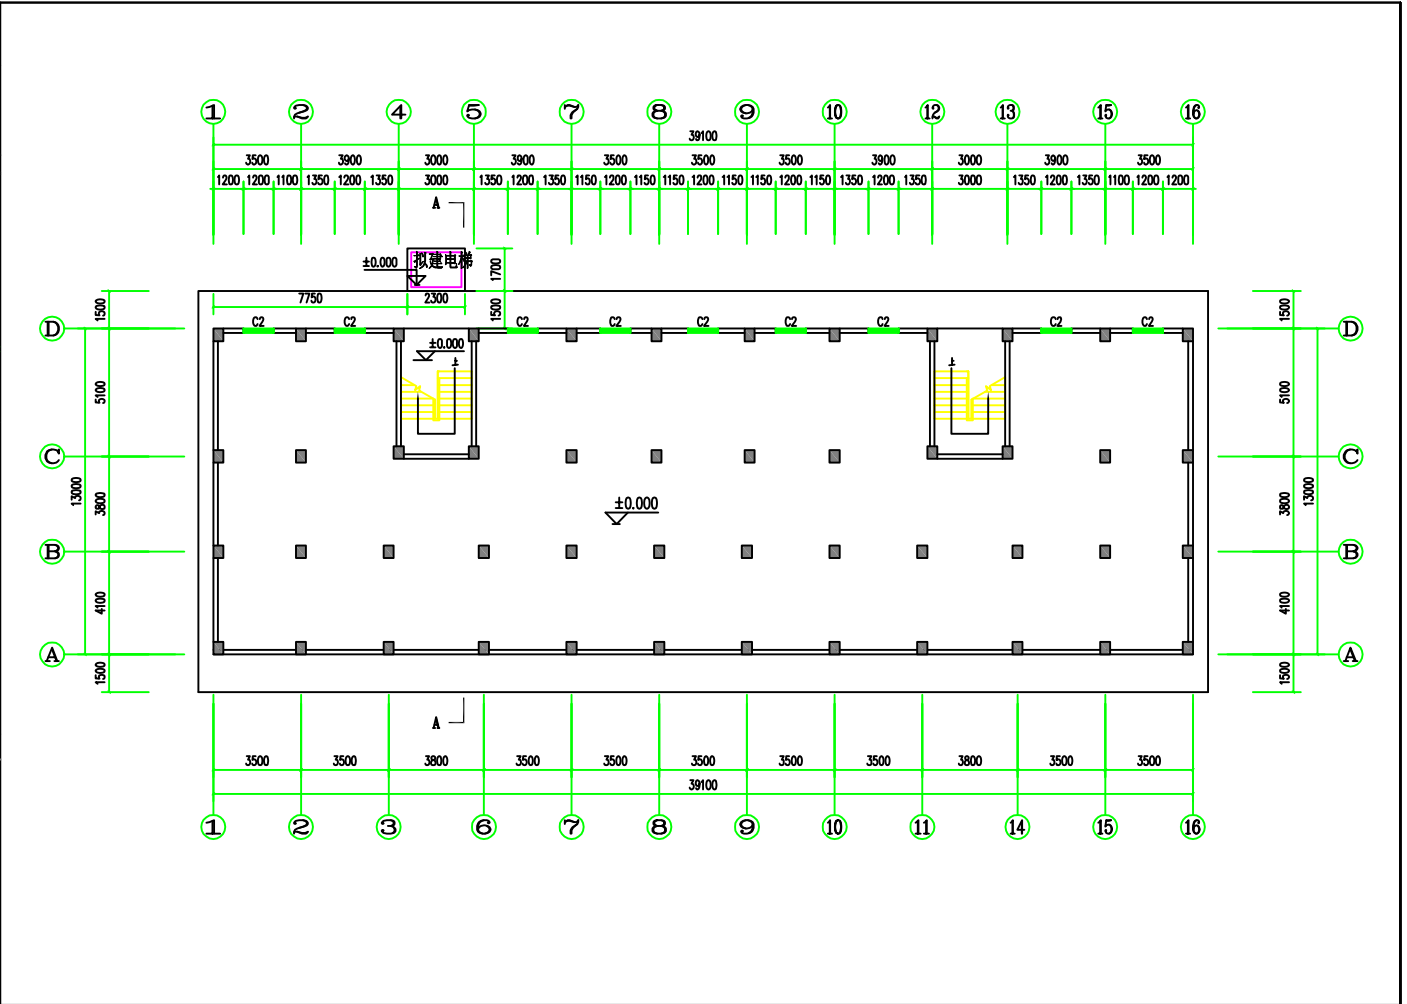

北向立面图