恩平市泉林黄金小镇燃气引入管工程走向示意图

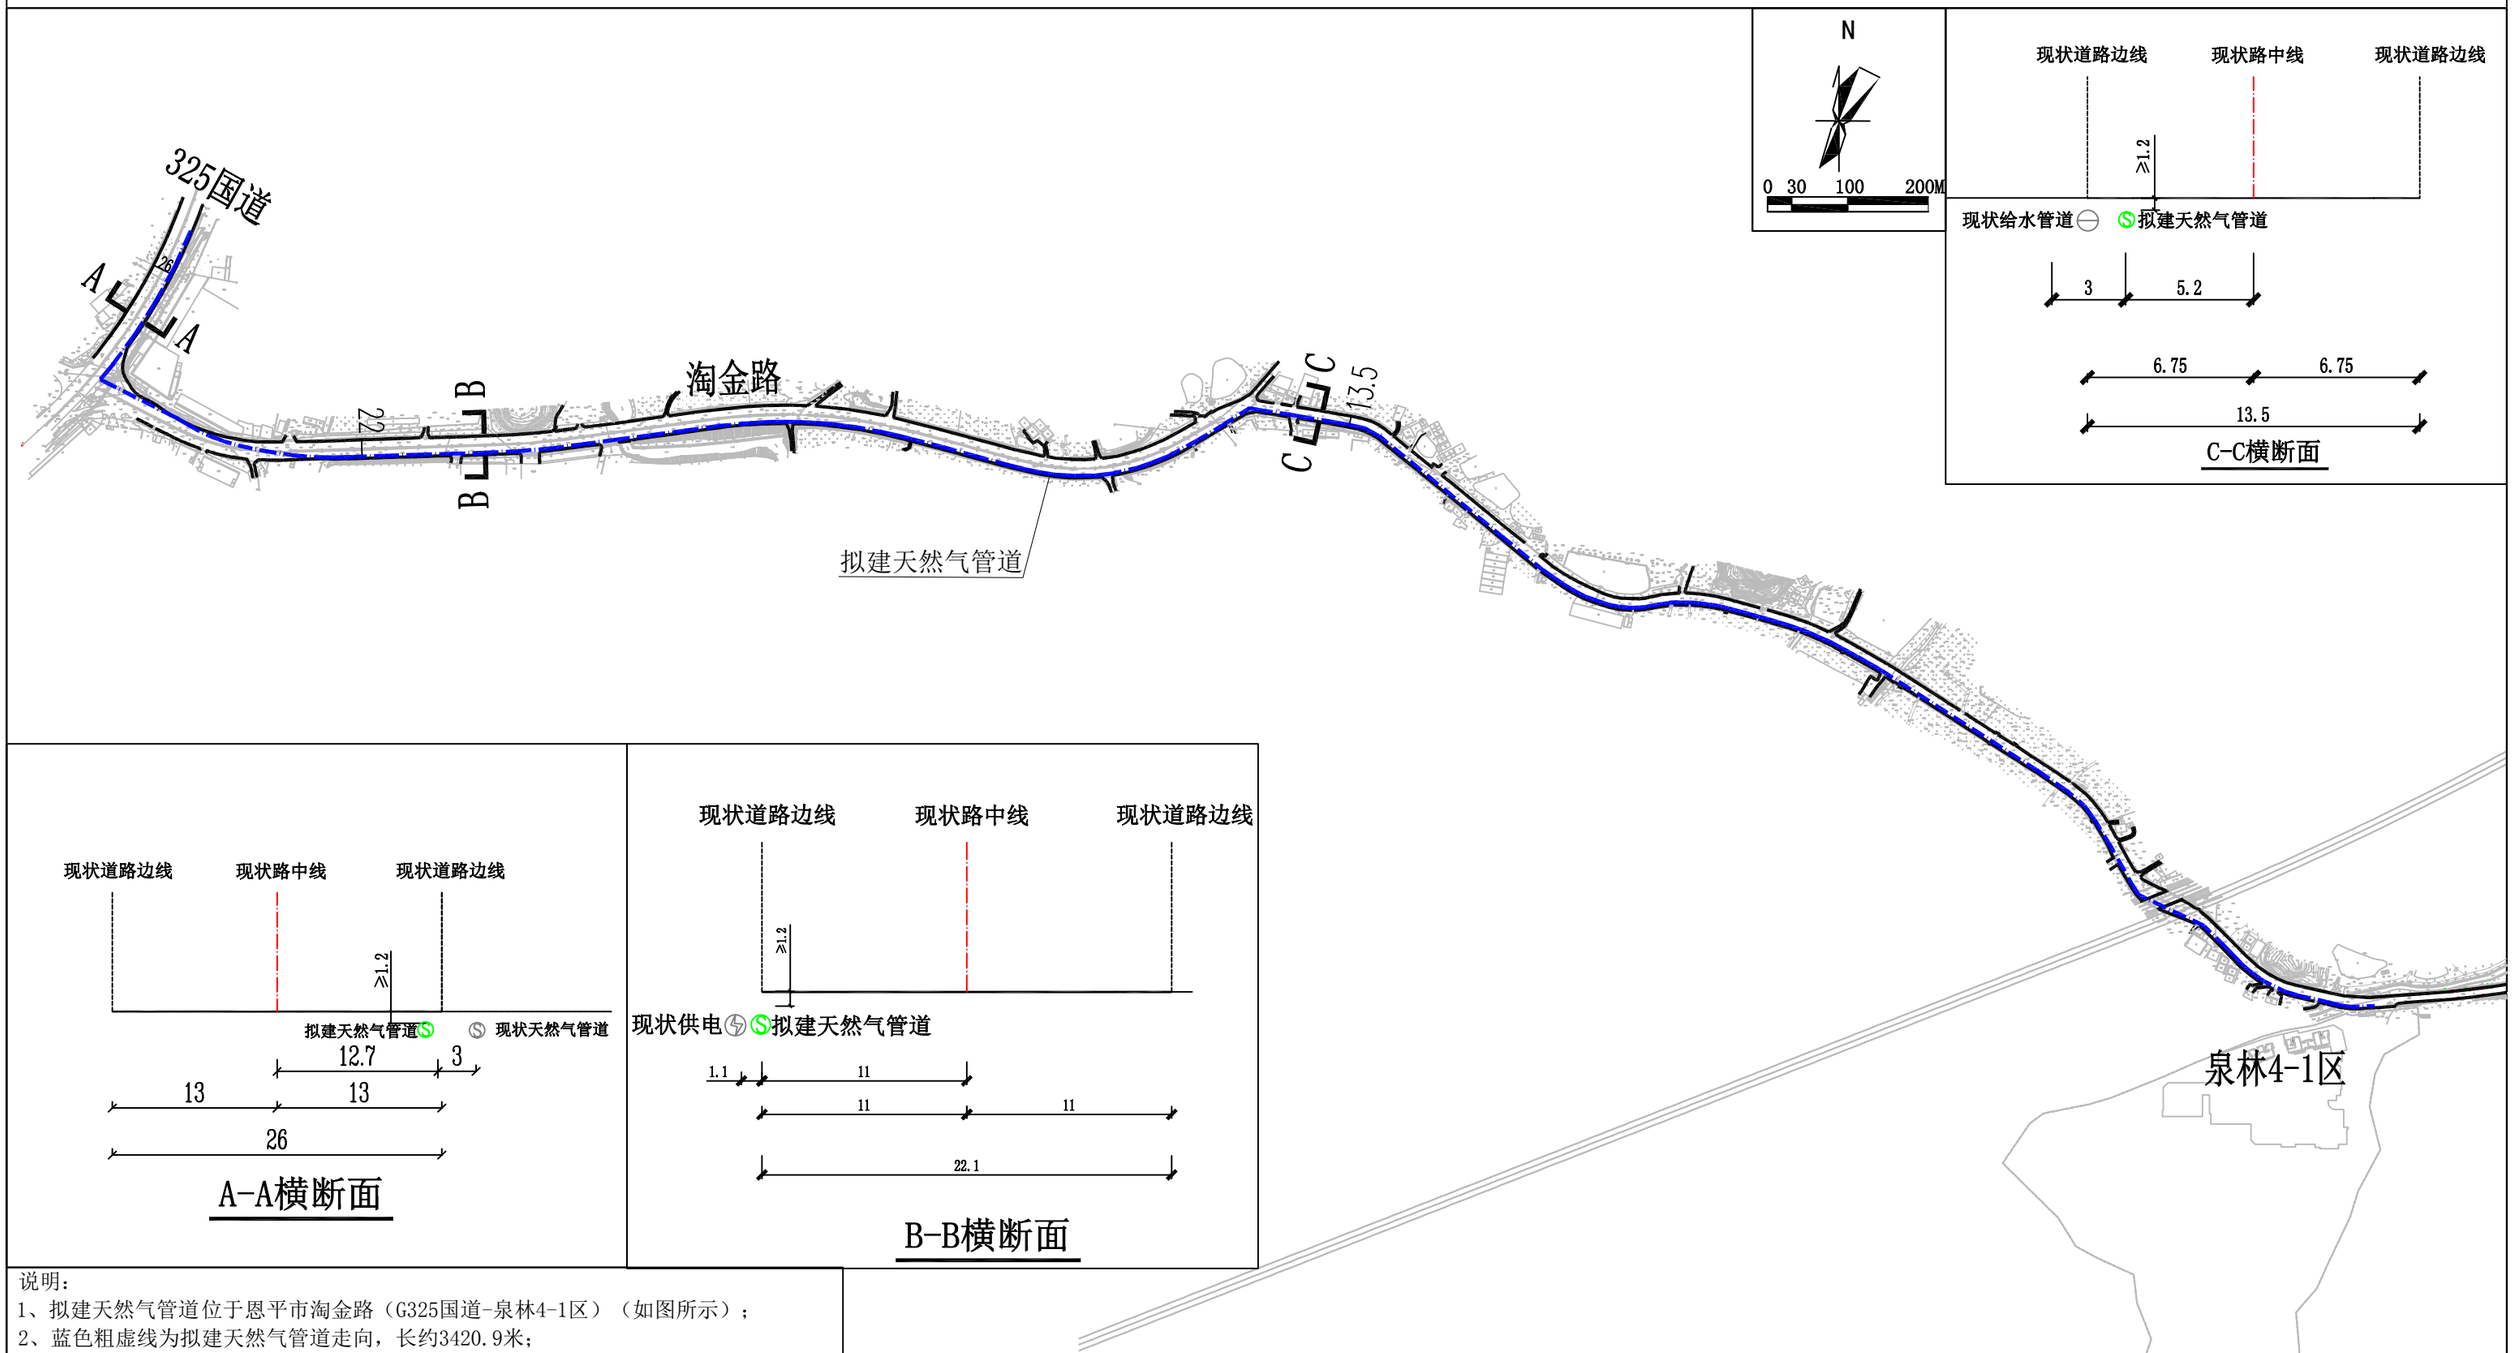

说明：

1、拟建天然气管道位于恩平市淘金路（G325国道-泉林4-1区）（如图所示）；
2、蓝色粗虚线为拟建天然气管道走向，长约3420.9米；
3、拟建于325国道侧的天然气管道敷设于距现状路中线12.7米处（如图A-A所示）；
拟建于淘金路的天然气管道敷设于距现状路中线11米处（如图B-B所示）；
拟建于淘金路侧的天然气管道敷设于距现状路中线5.2米处（如图C-C所示）；
4、机动车道下的覆土深度不少于1.2m，非机动车道下的覆土深度不少于0.9m；
5、工程跨、穿越街道及其它工程管线时，不得对其有妨碍及破坏，并协调好线路经过路段的单位和居民关系，在没有纠纷的前提下方可开工建设；
6、依据《城市道路管理条例》（国务院198号令），施工单位不得在新建、扩建、改建的城市道路交付使用后5年内、大修的城市道路竣工后3年内进行挖掘，因特殊情况需要挖掘的，须经县级以上城市人民政府批准；
7、按国家有关规范施工；
8、本图尺寸单位为米。

说明	此图用于公示使用。
图例	现状道路　拟建天然气管道　现状供水 拟建天然气管道　现状供电　现状然气管