



调整后

砌体调整

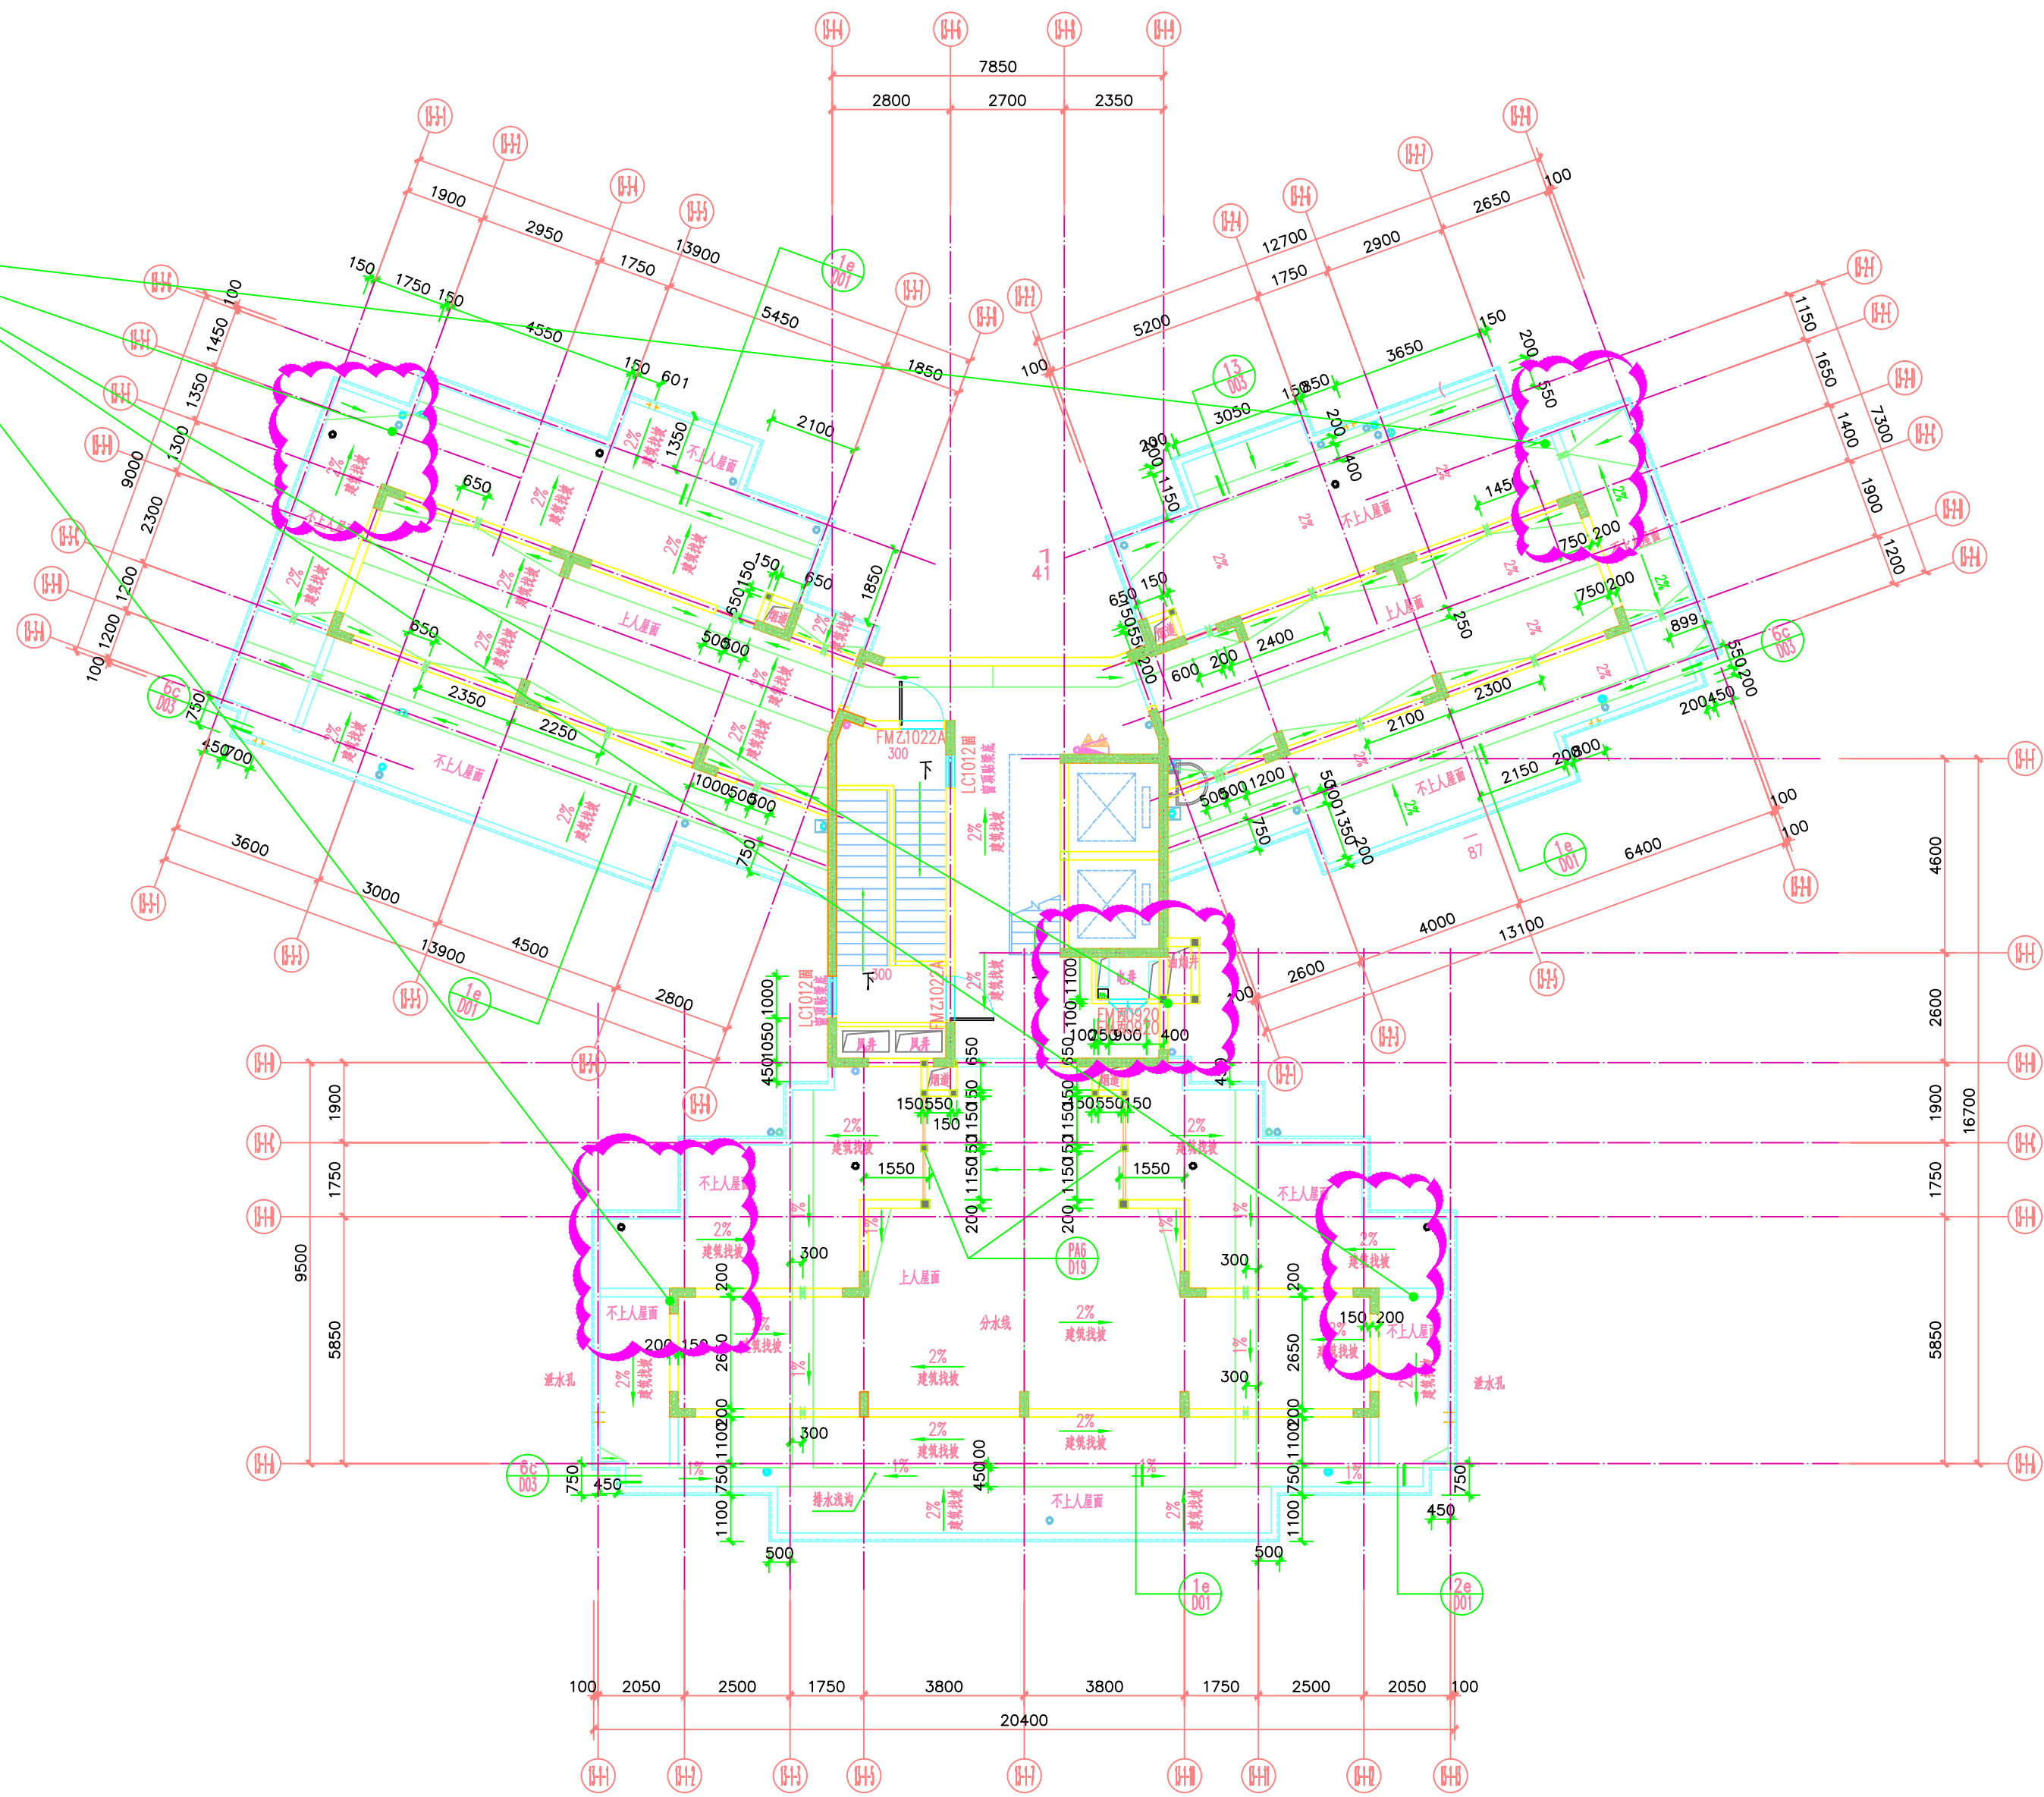

13#楼屋顶平面图 1:100

调整前

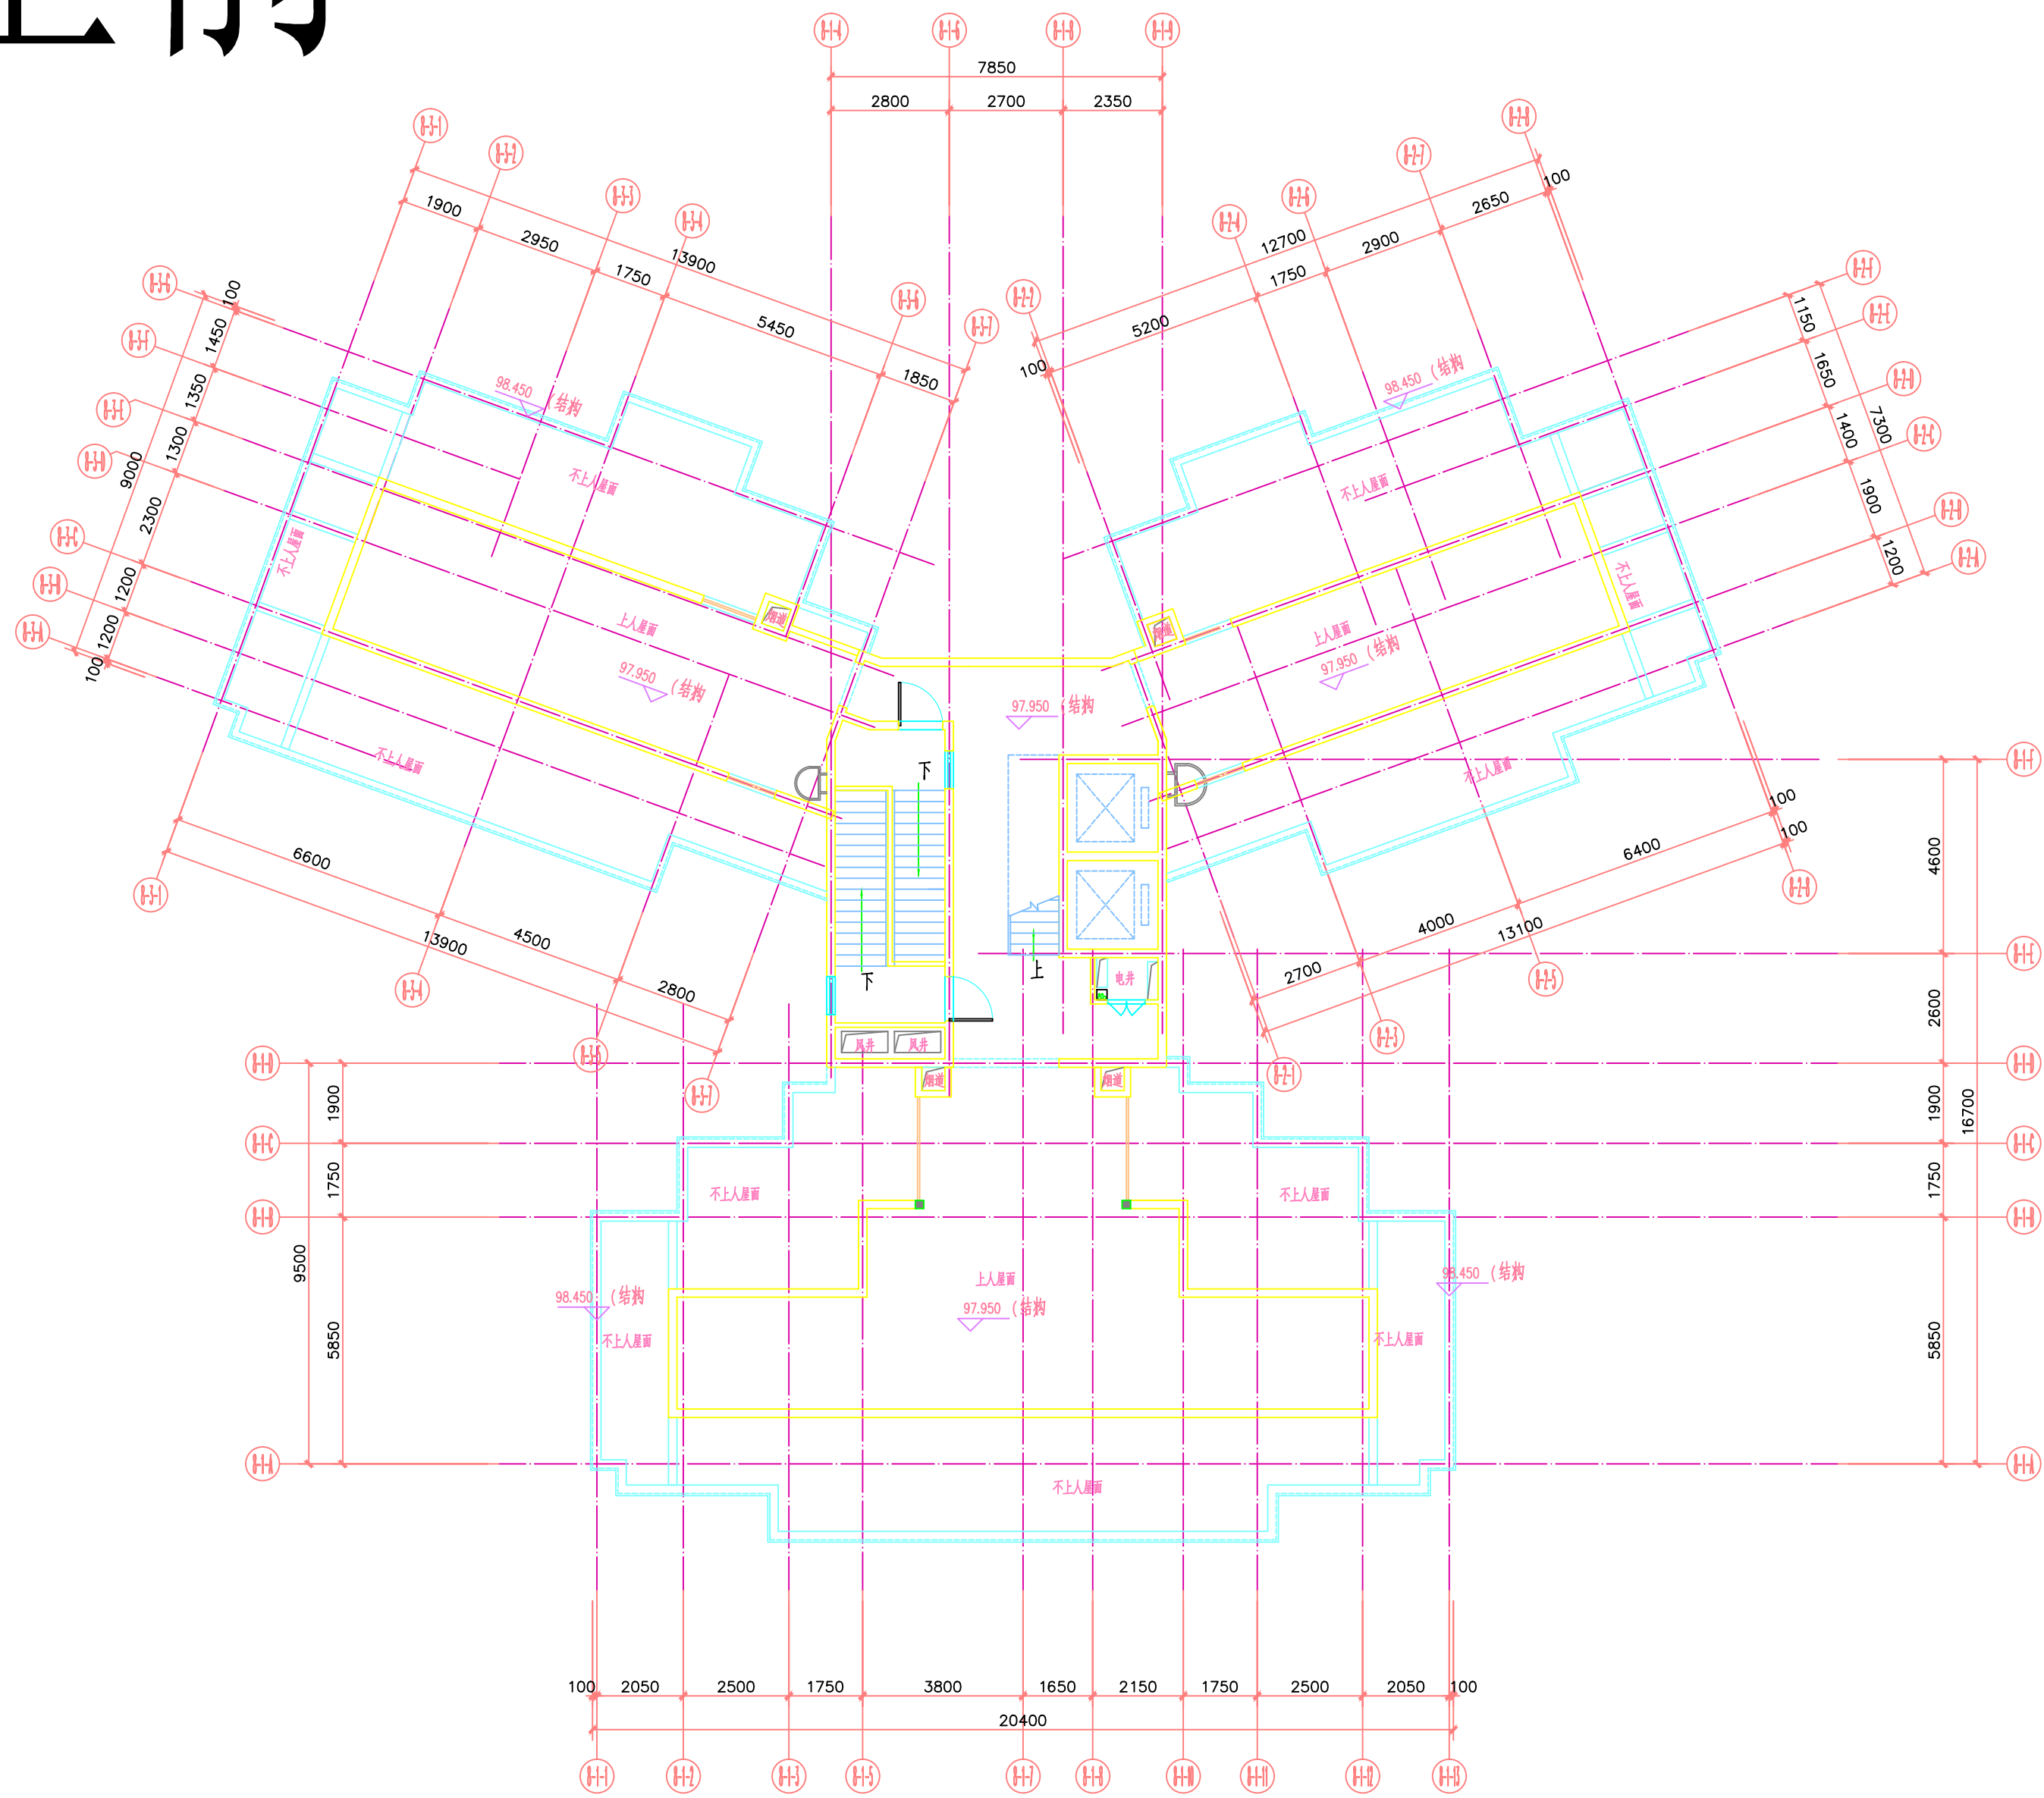


屋面层平面图 1:100

调整后


调整前

砌体调整

转角调整

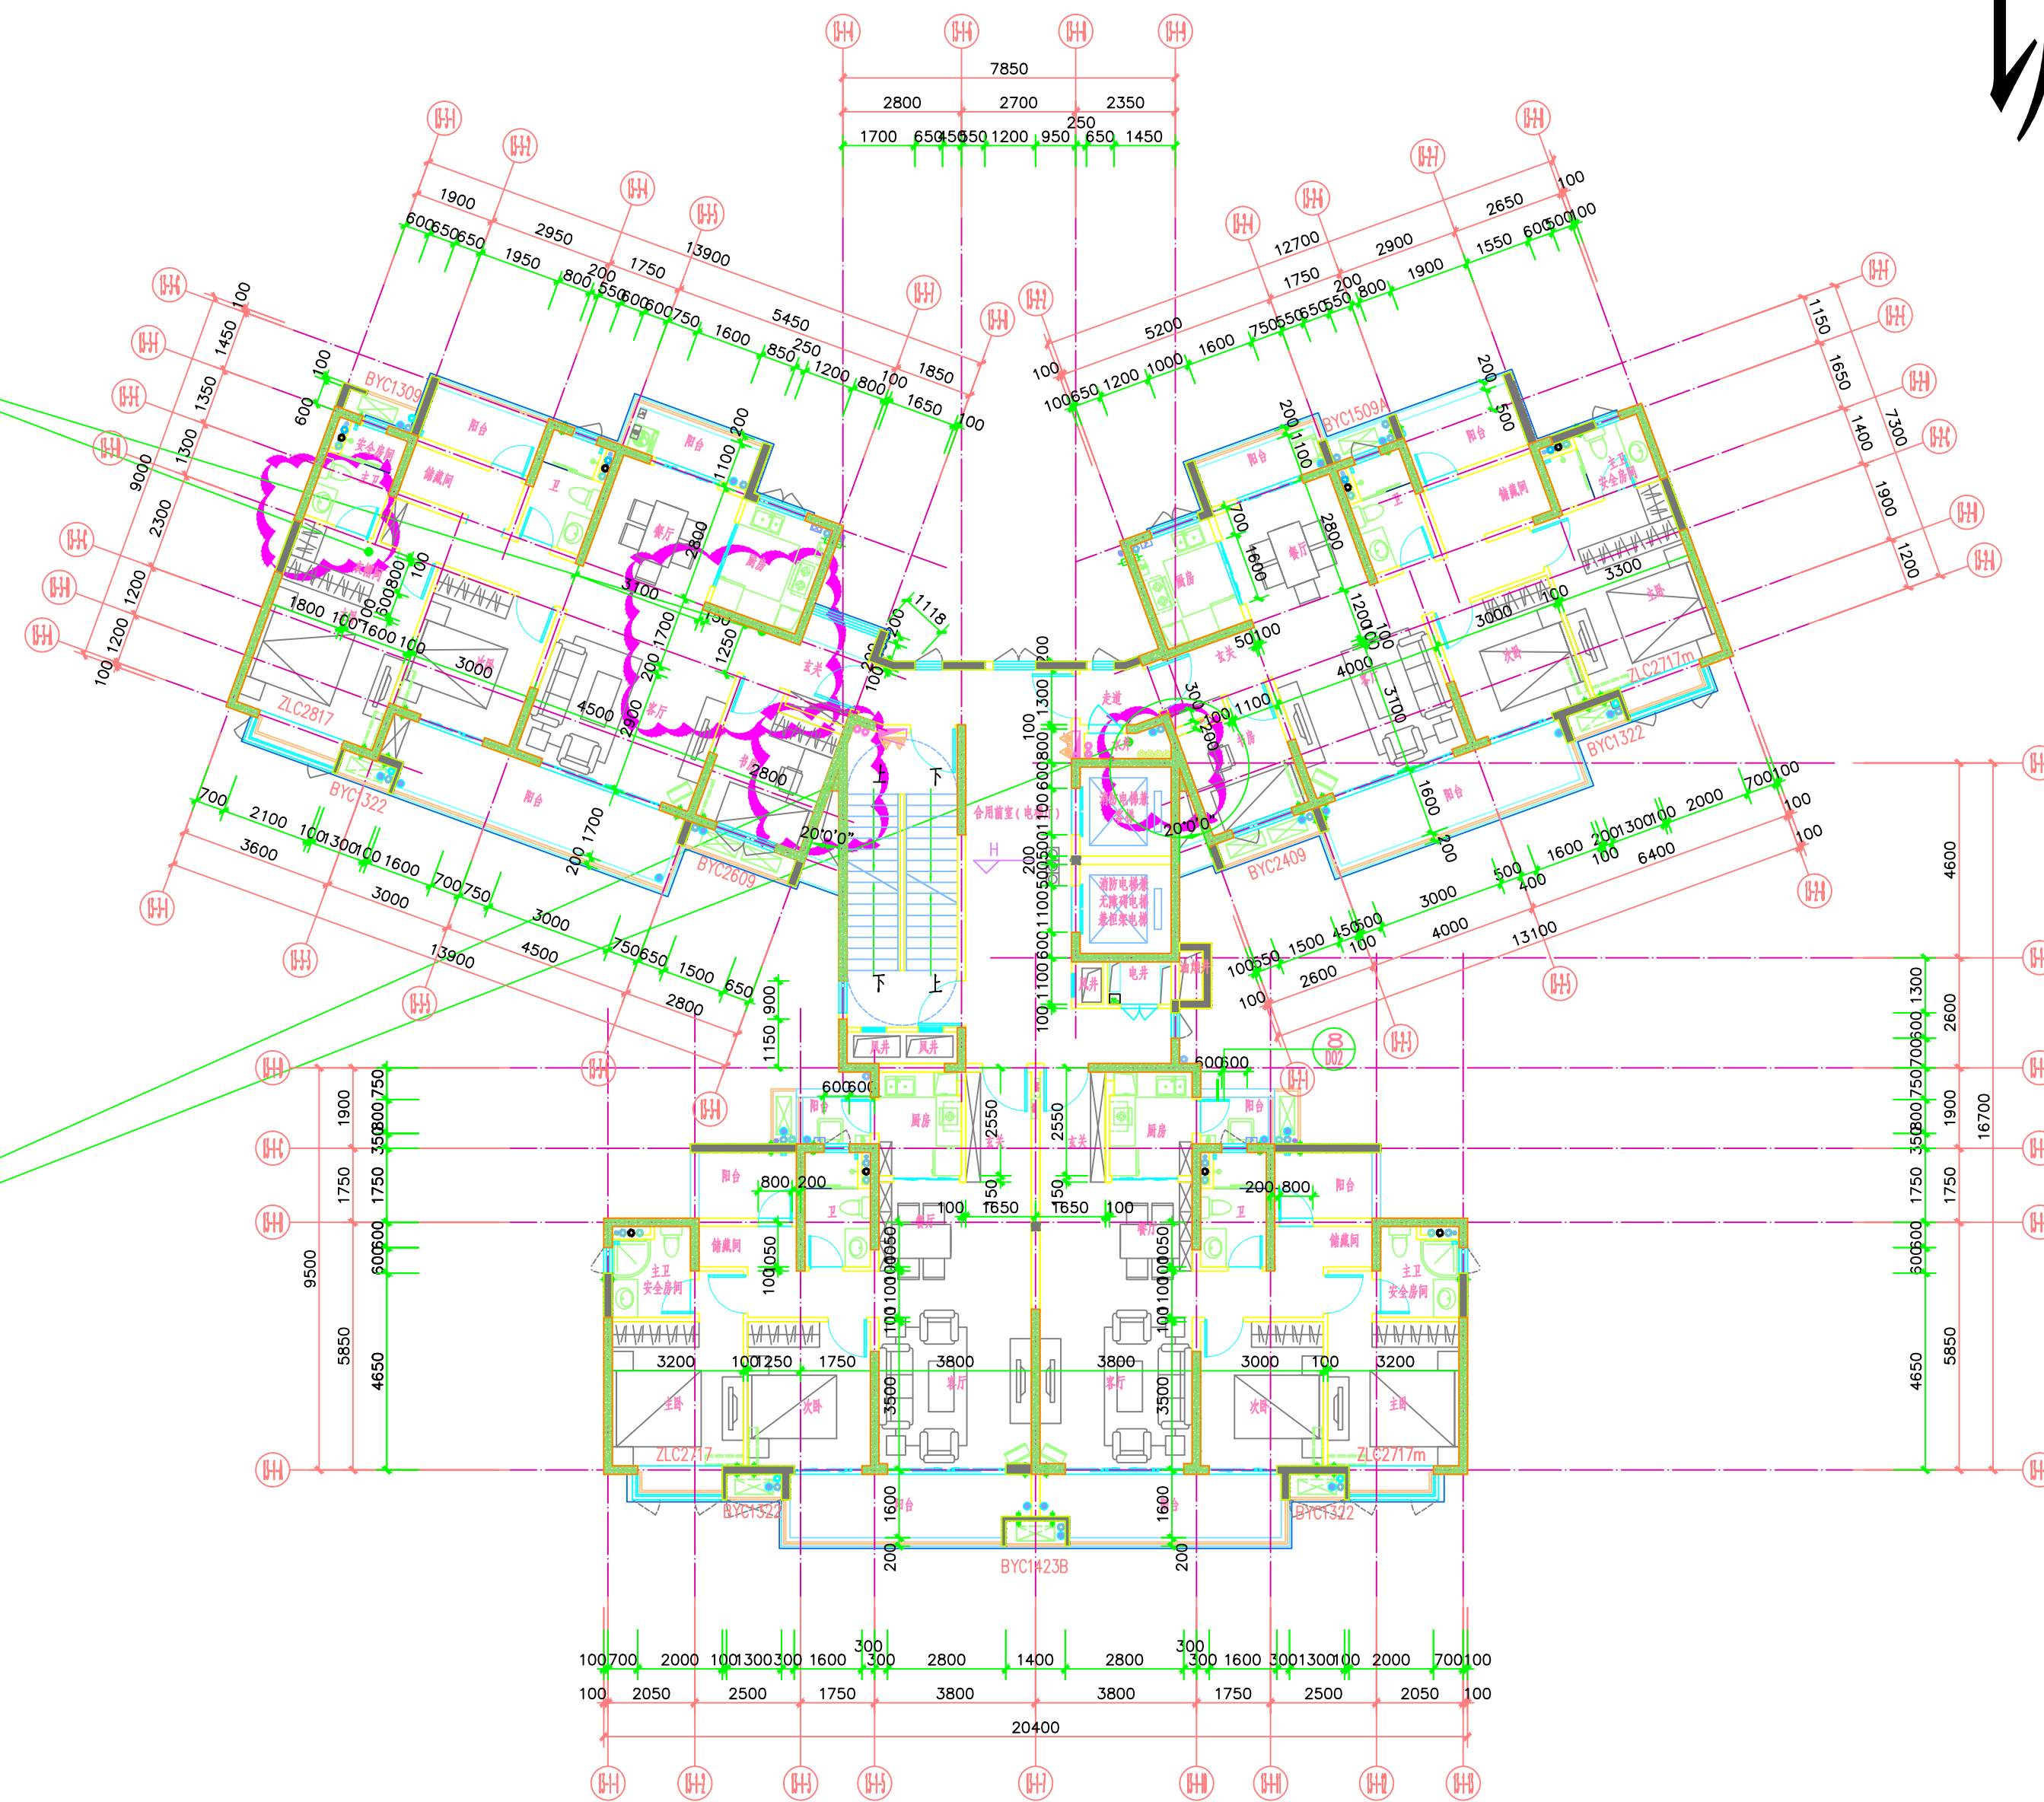

13#楼四~十三层平面图 1:100

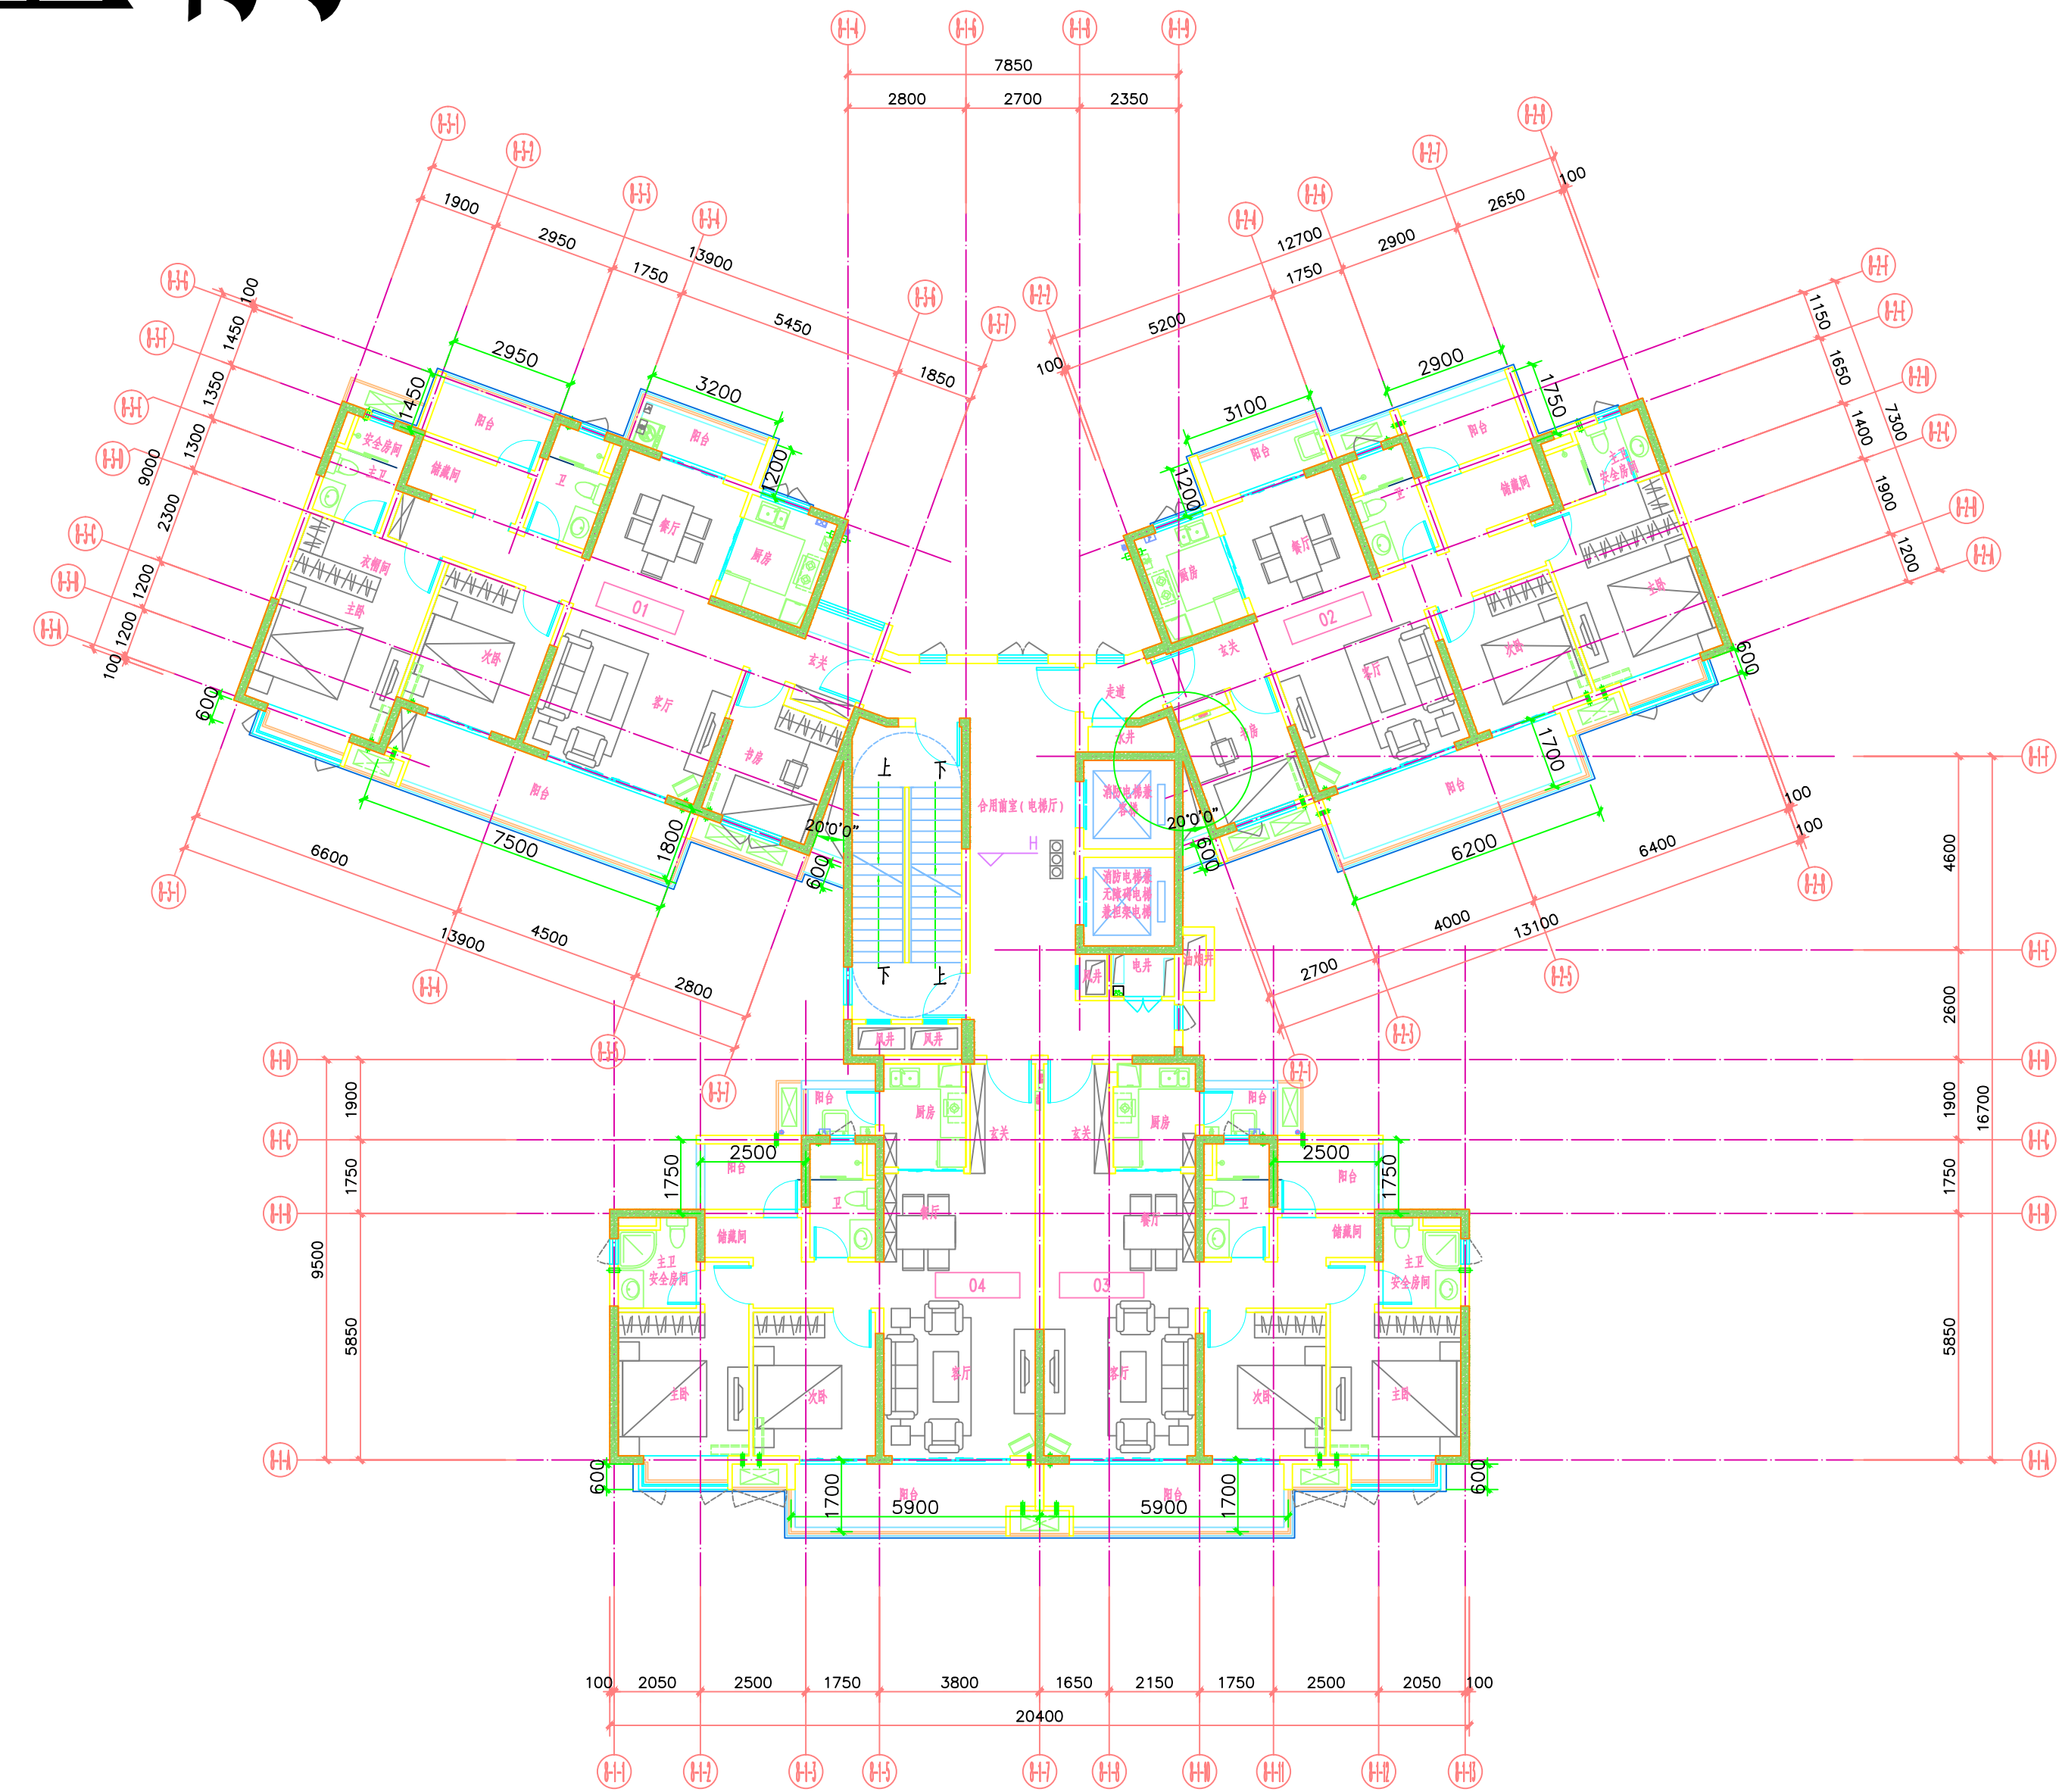


四~十三层平面图 1:100

调整后


调整前

砌体调整

转角调整

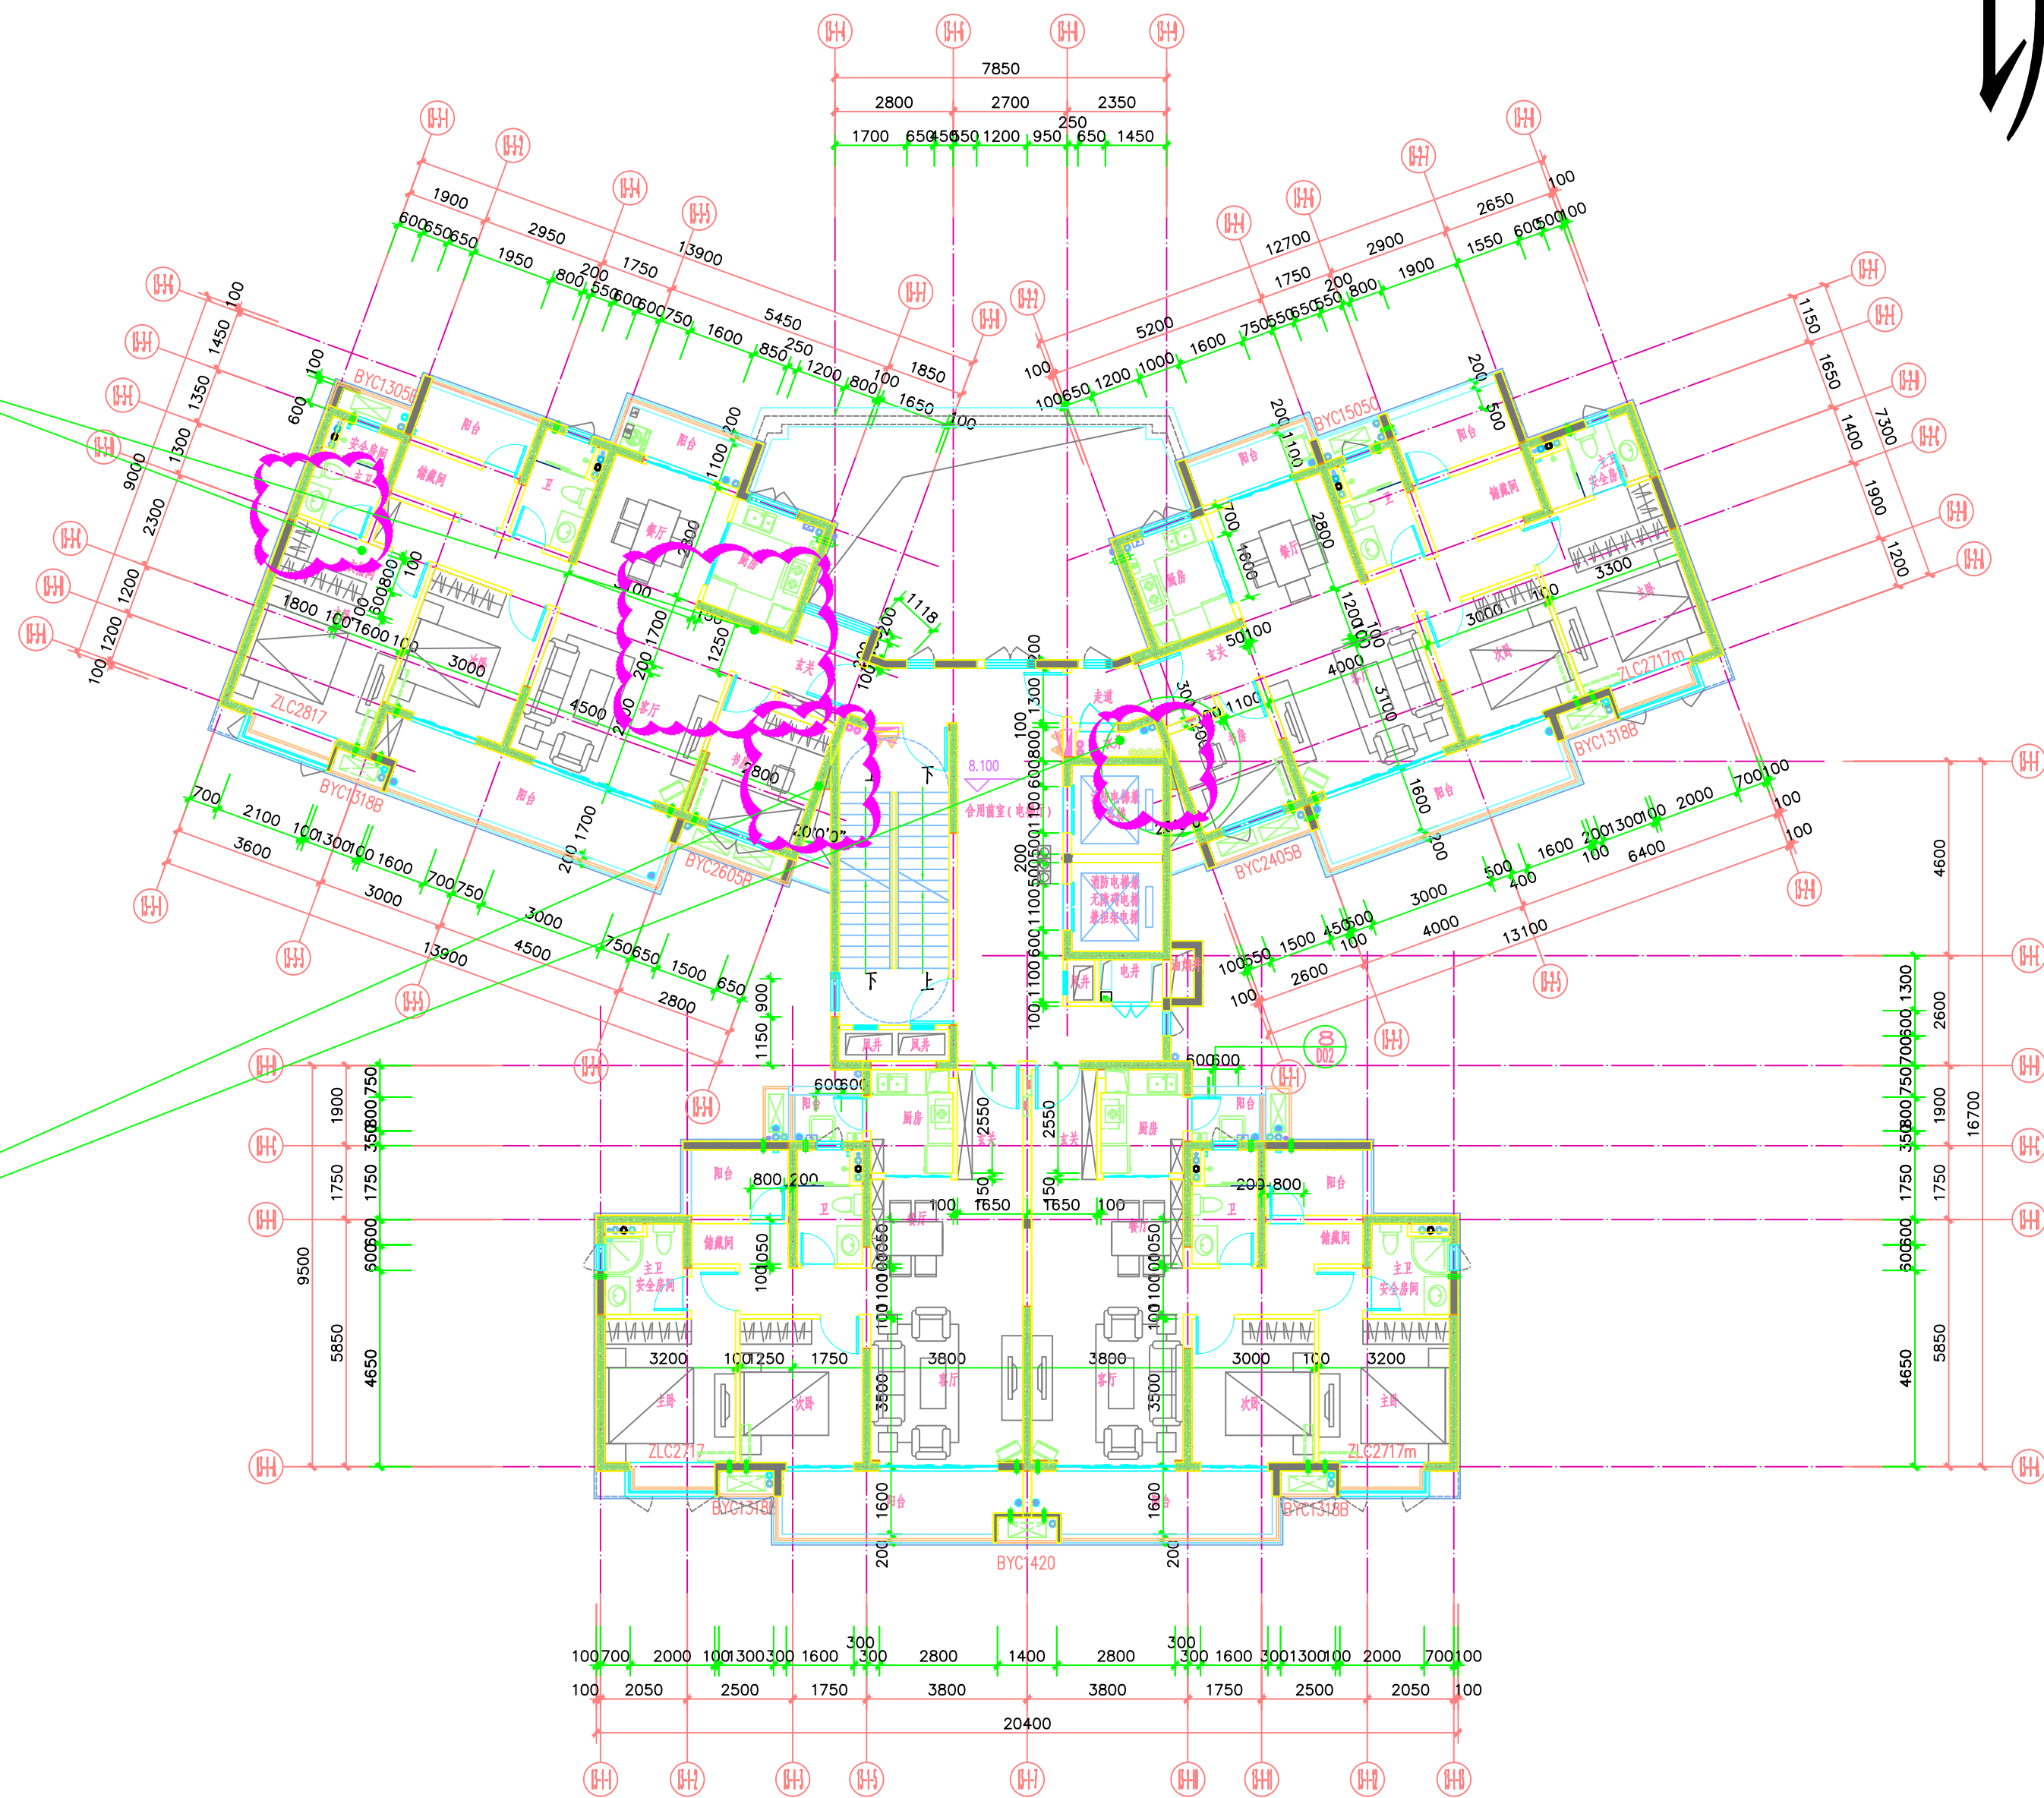

13#楼三层平面图 1:100

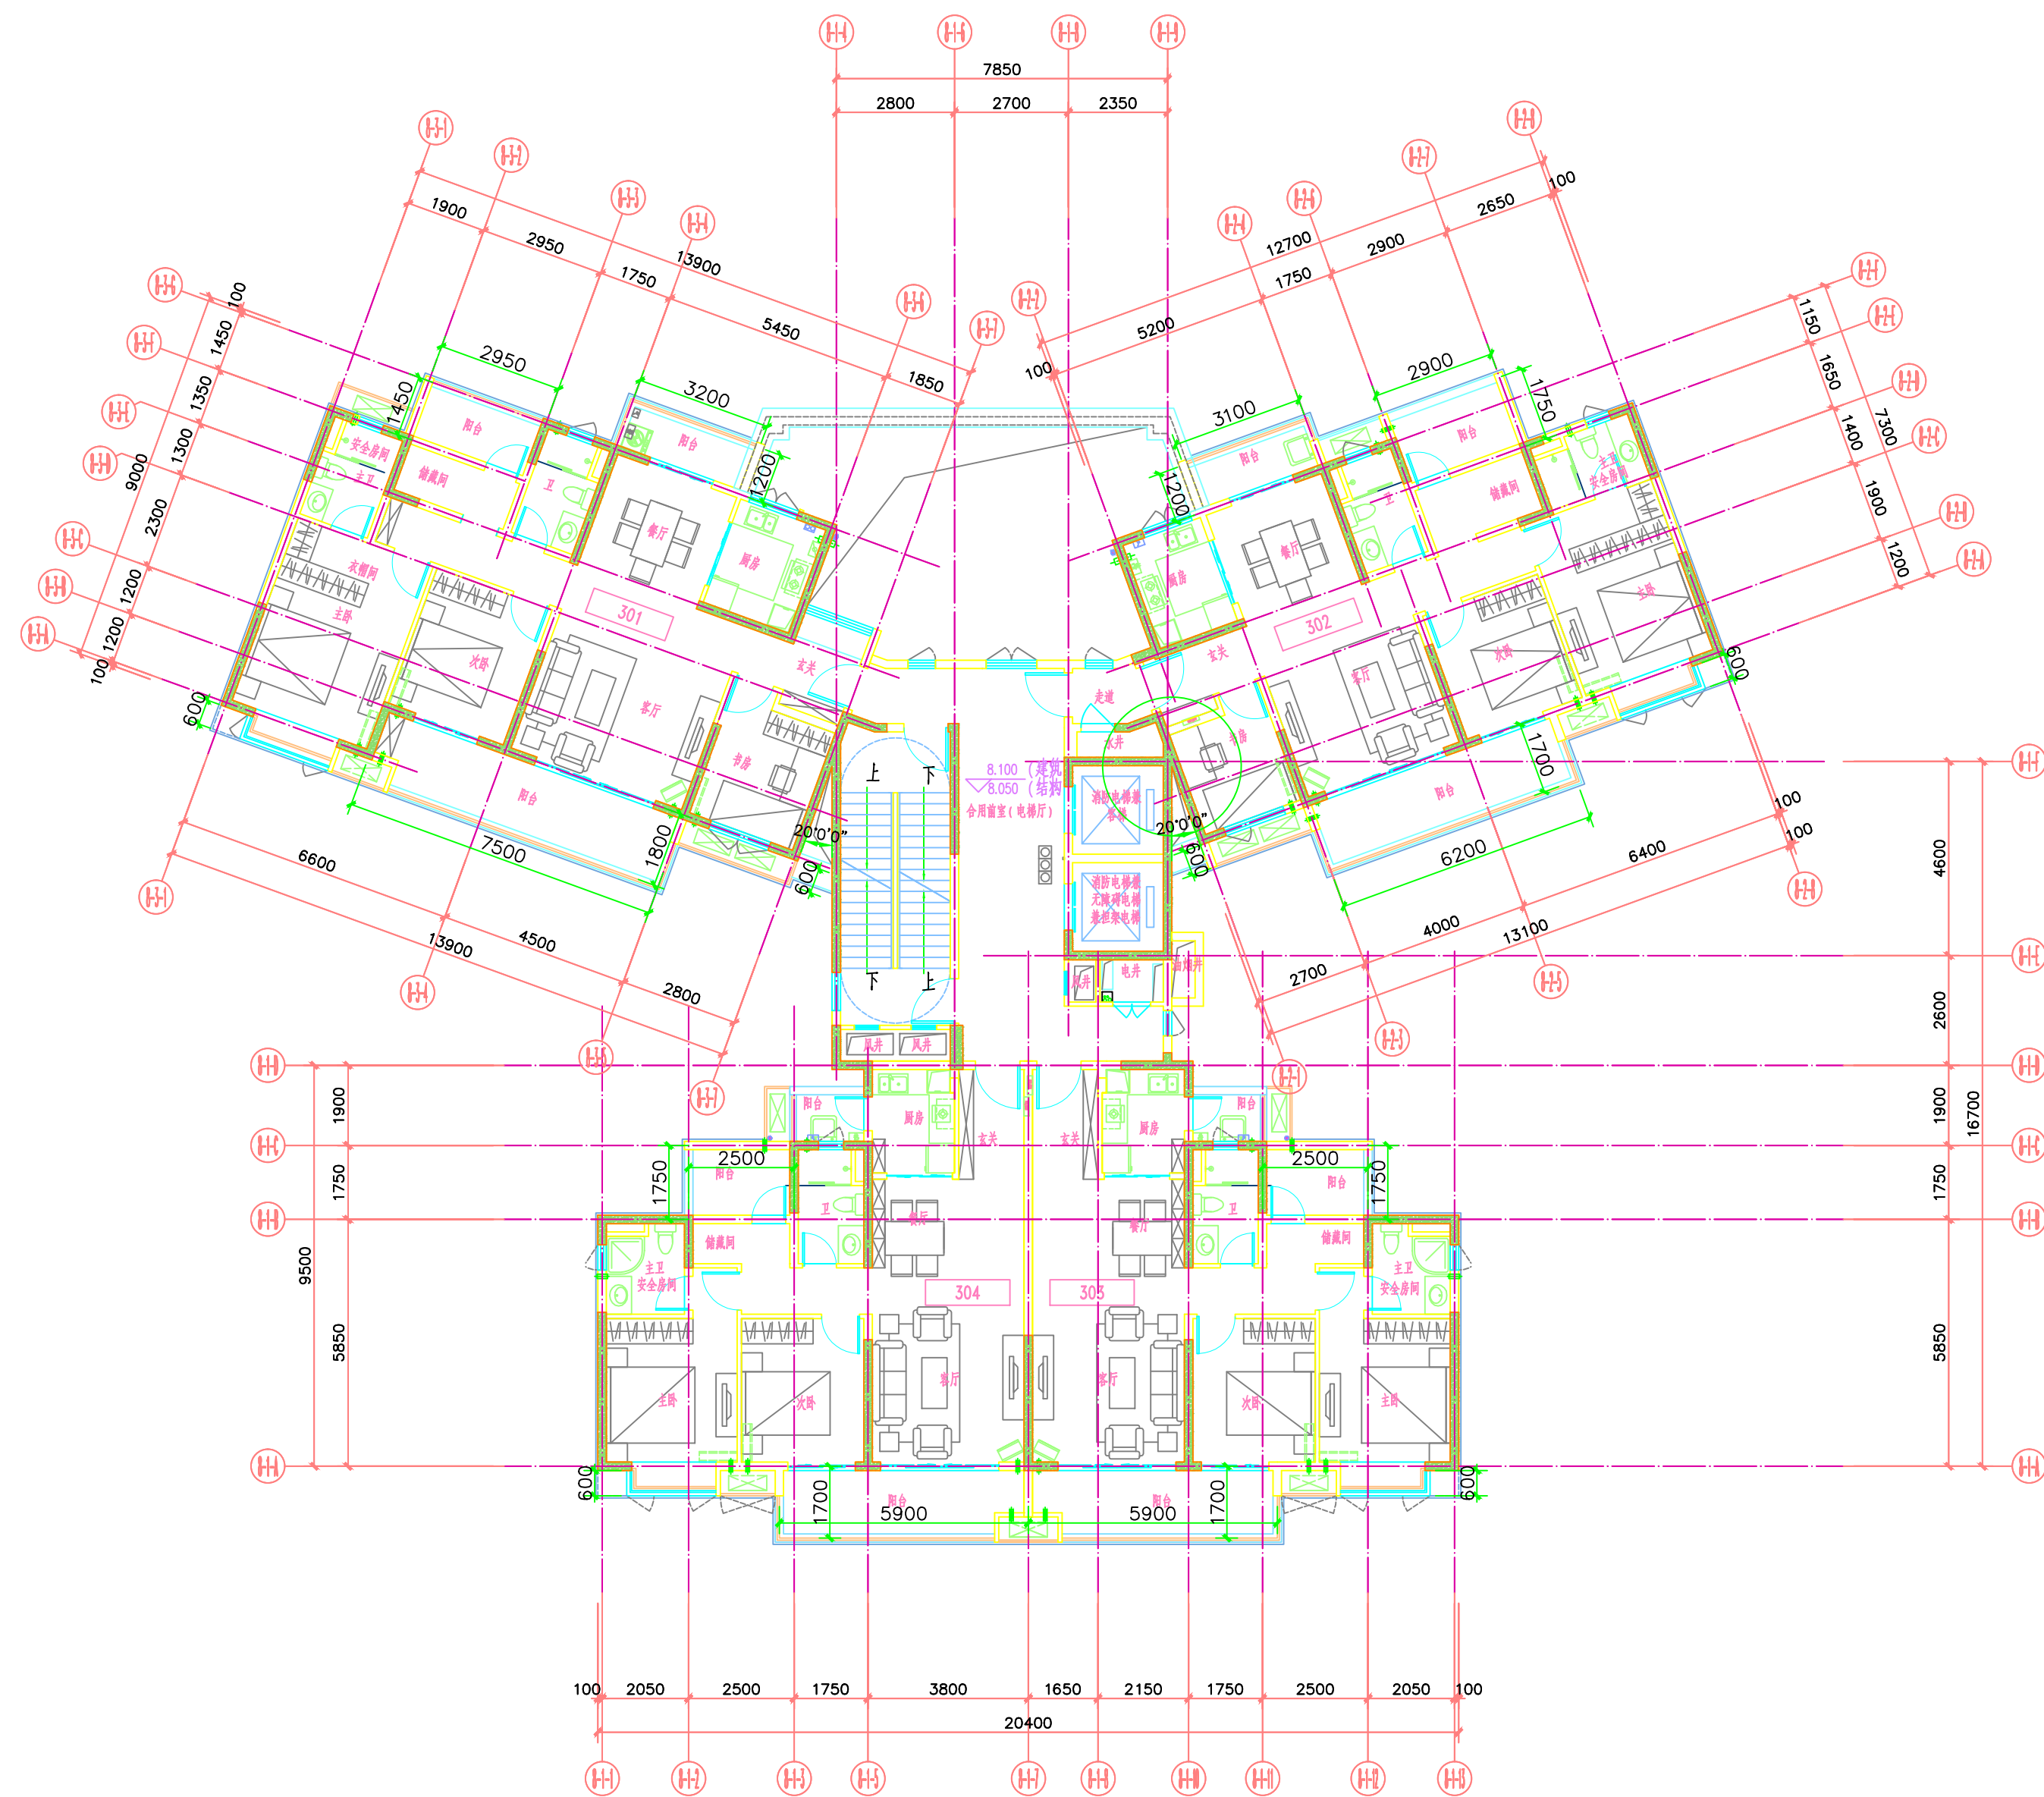


屋面调整

砌体调整


转角调整

雨棚调整

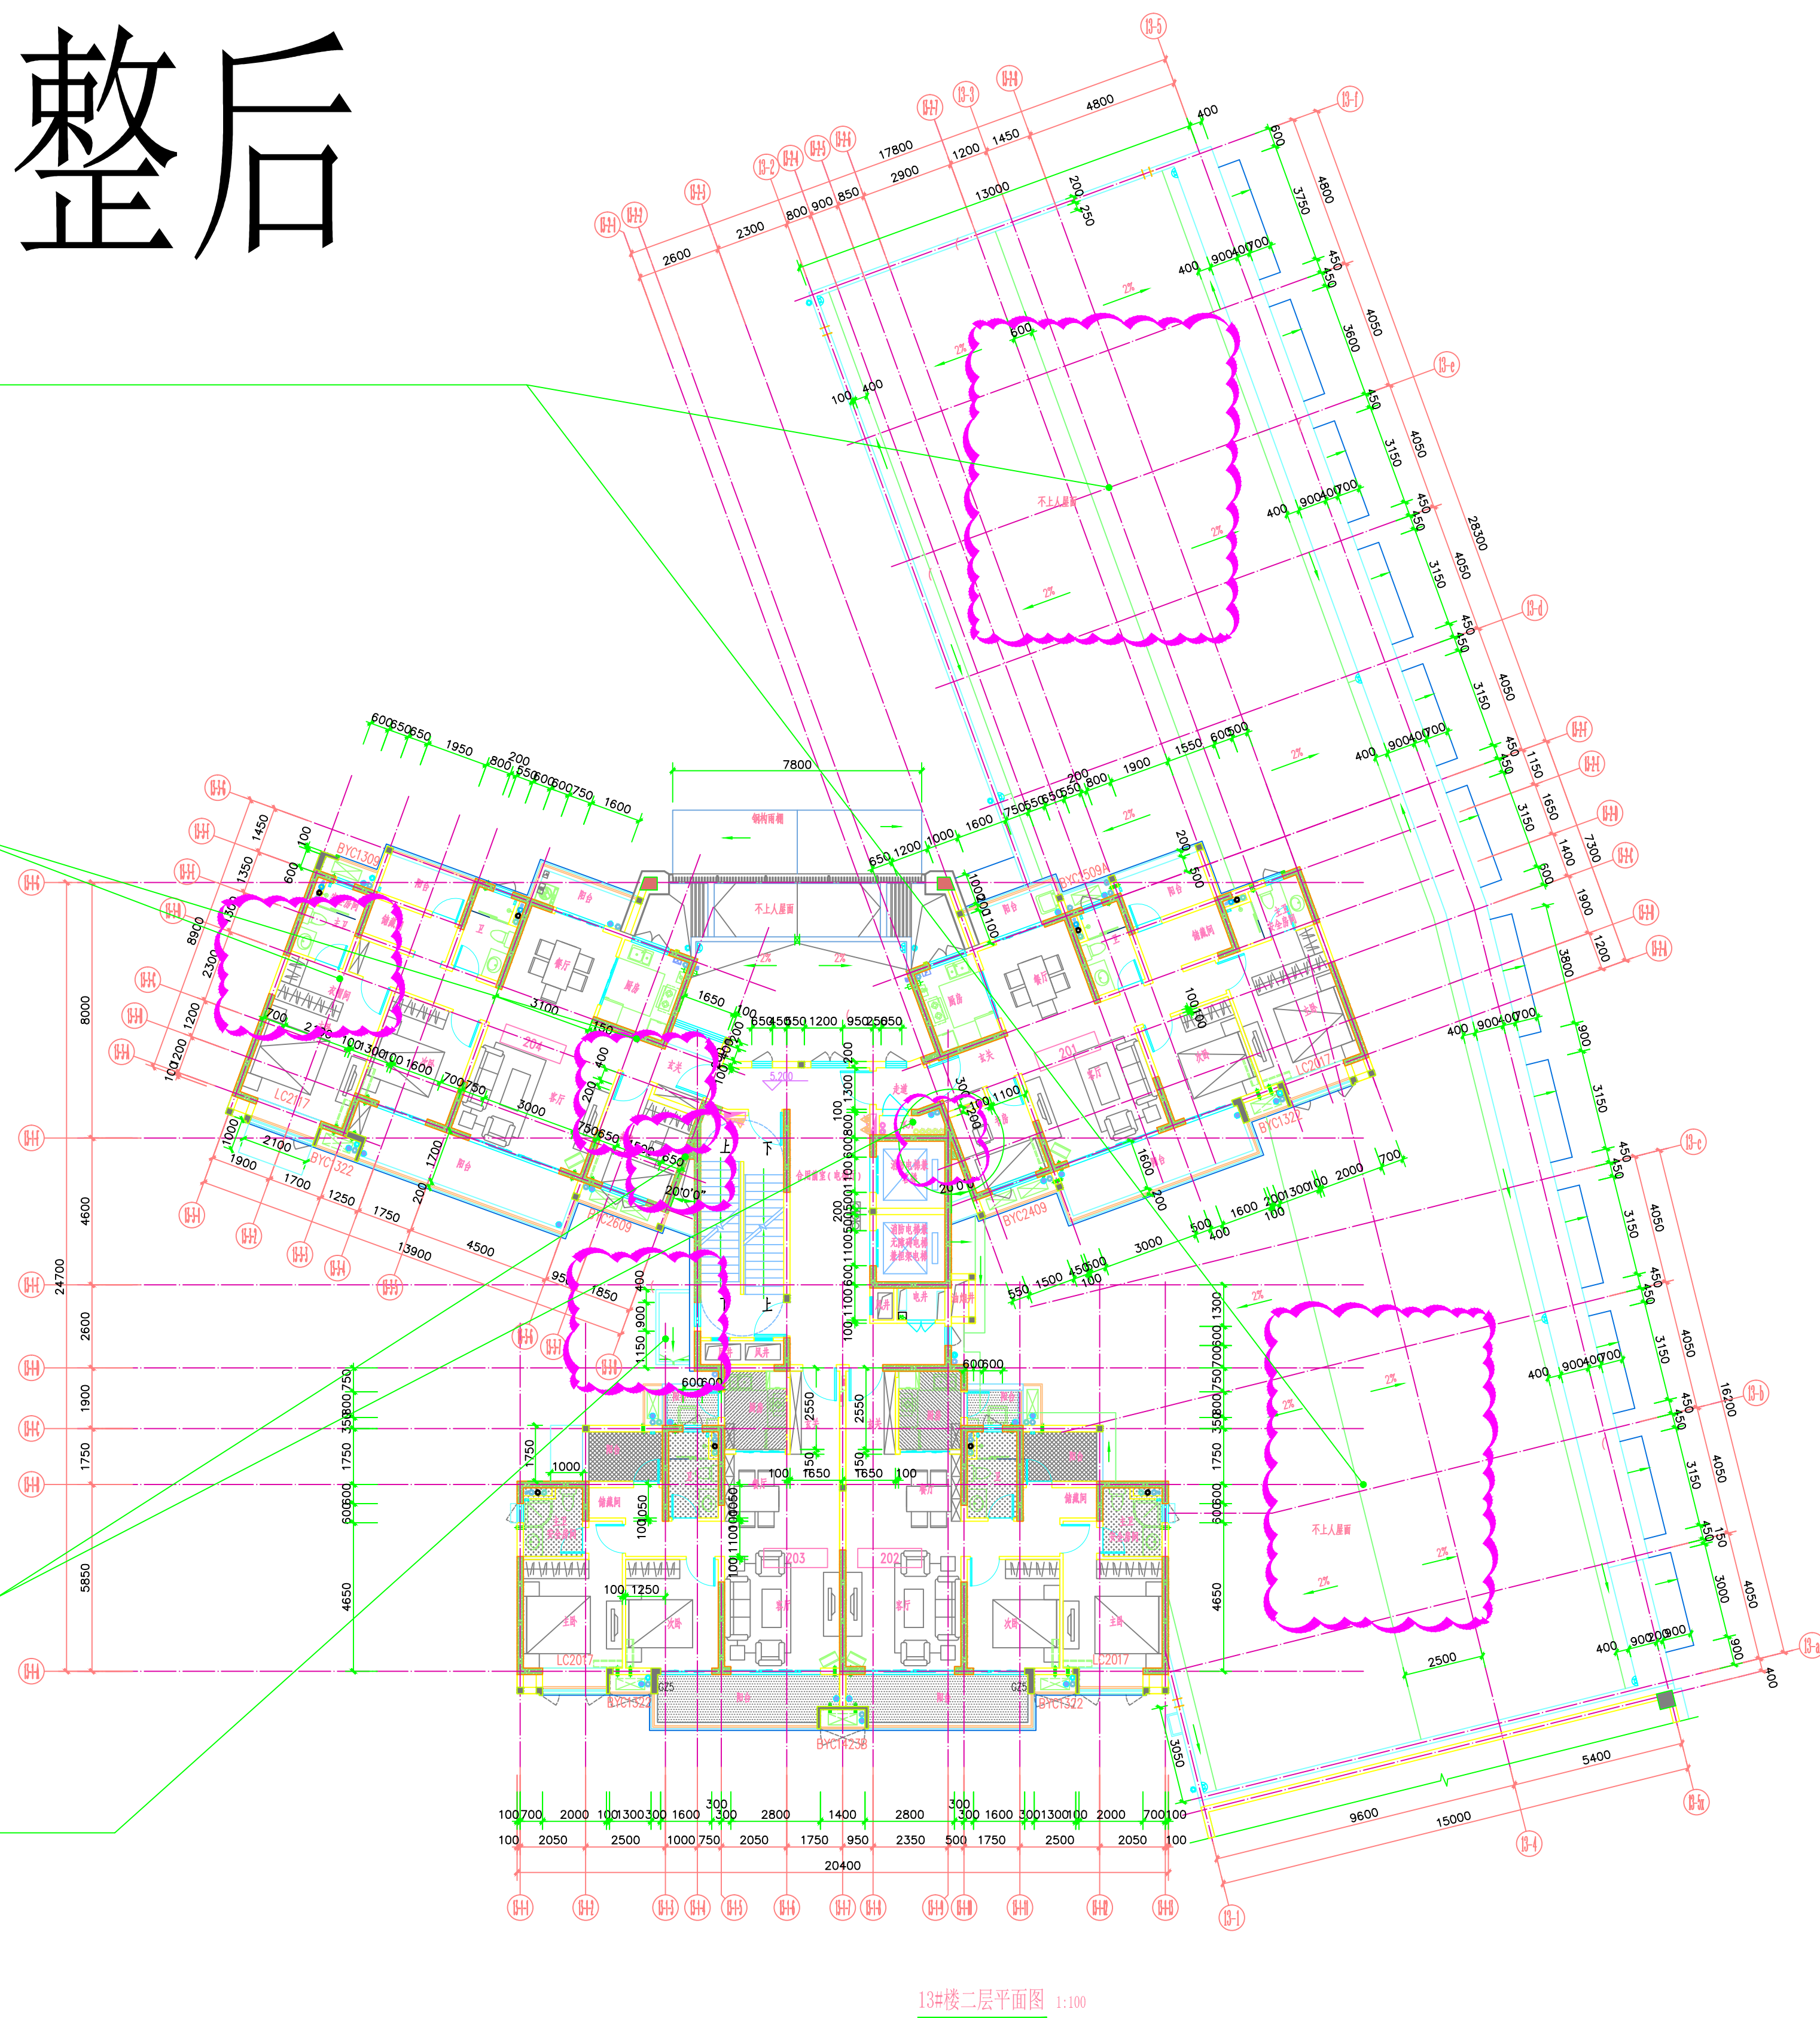


13#楼二层平面图 1:100


二层平面图 1:100

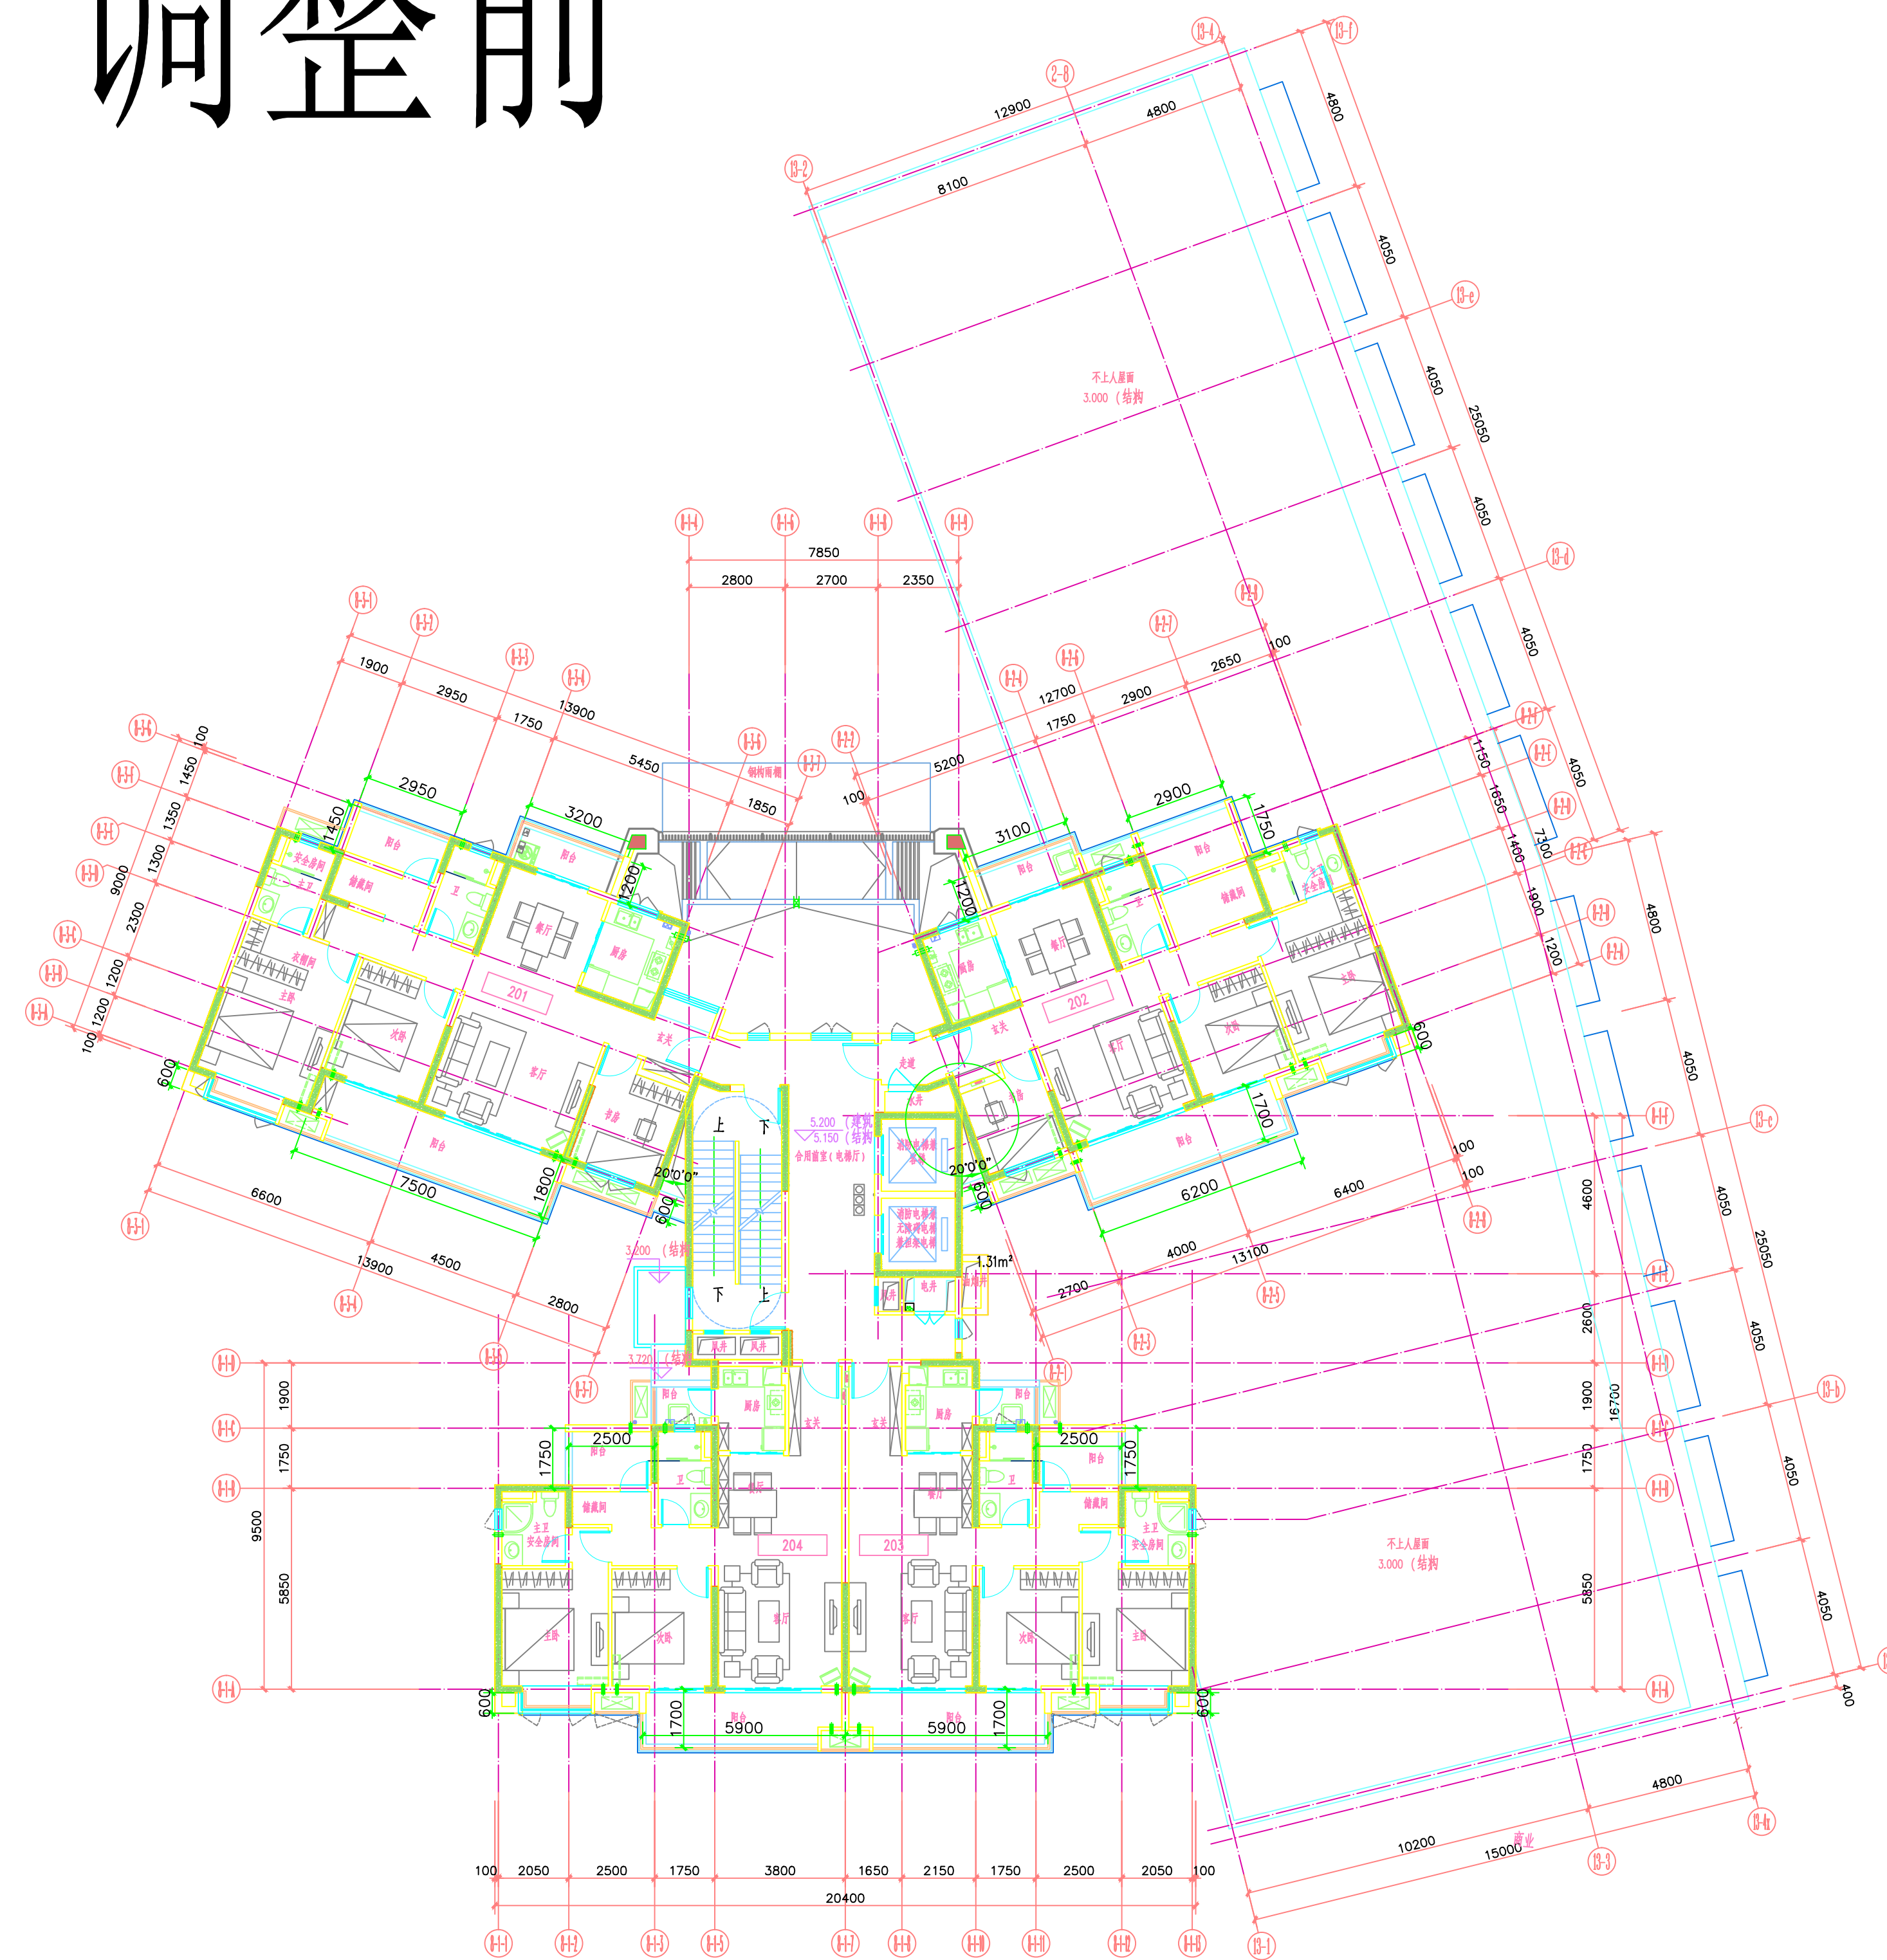


调整后

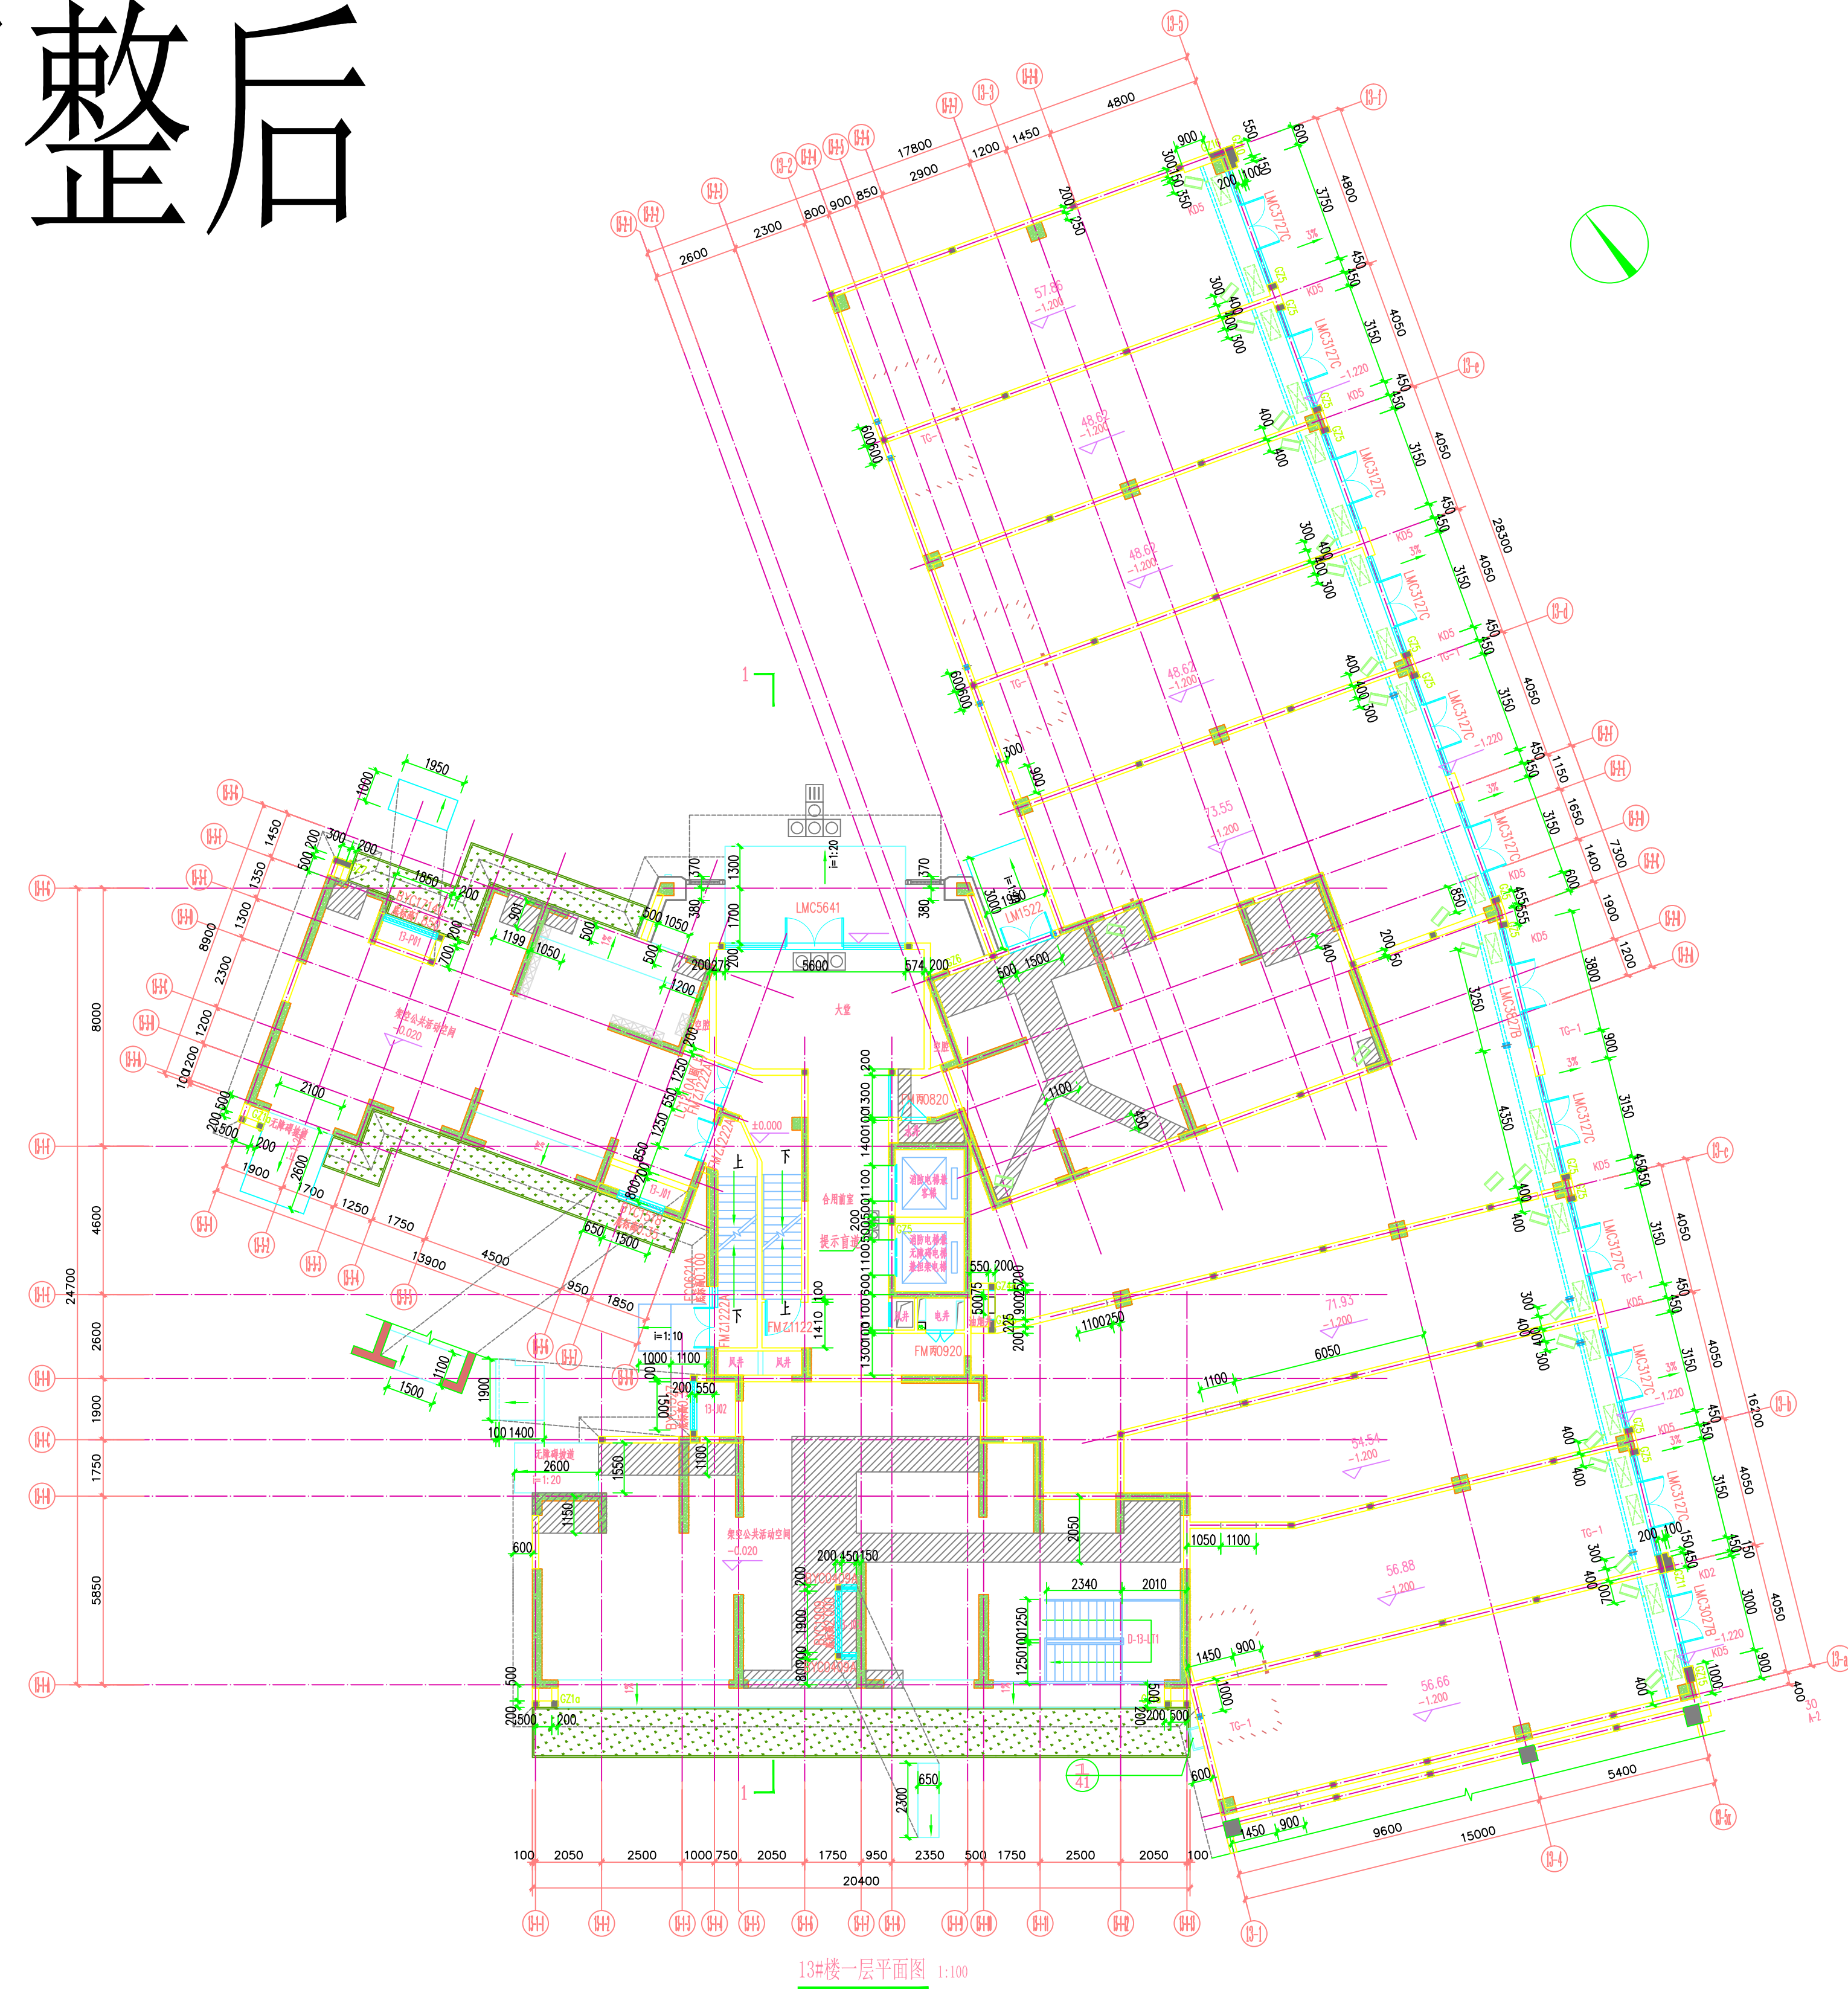


调整前

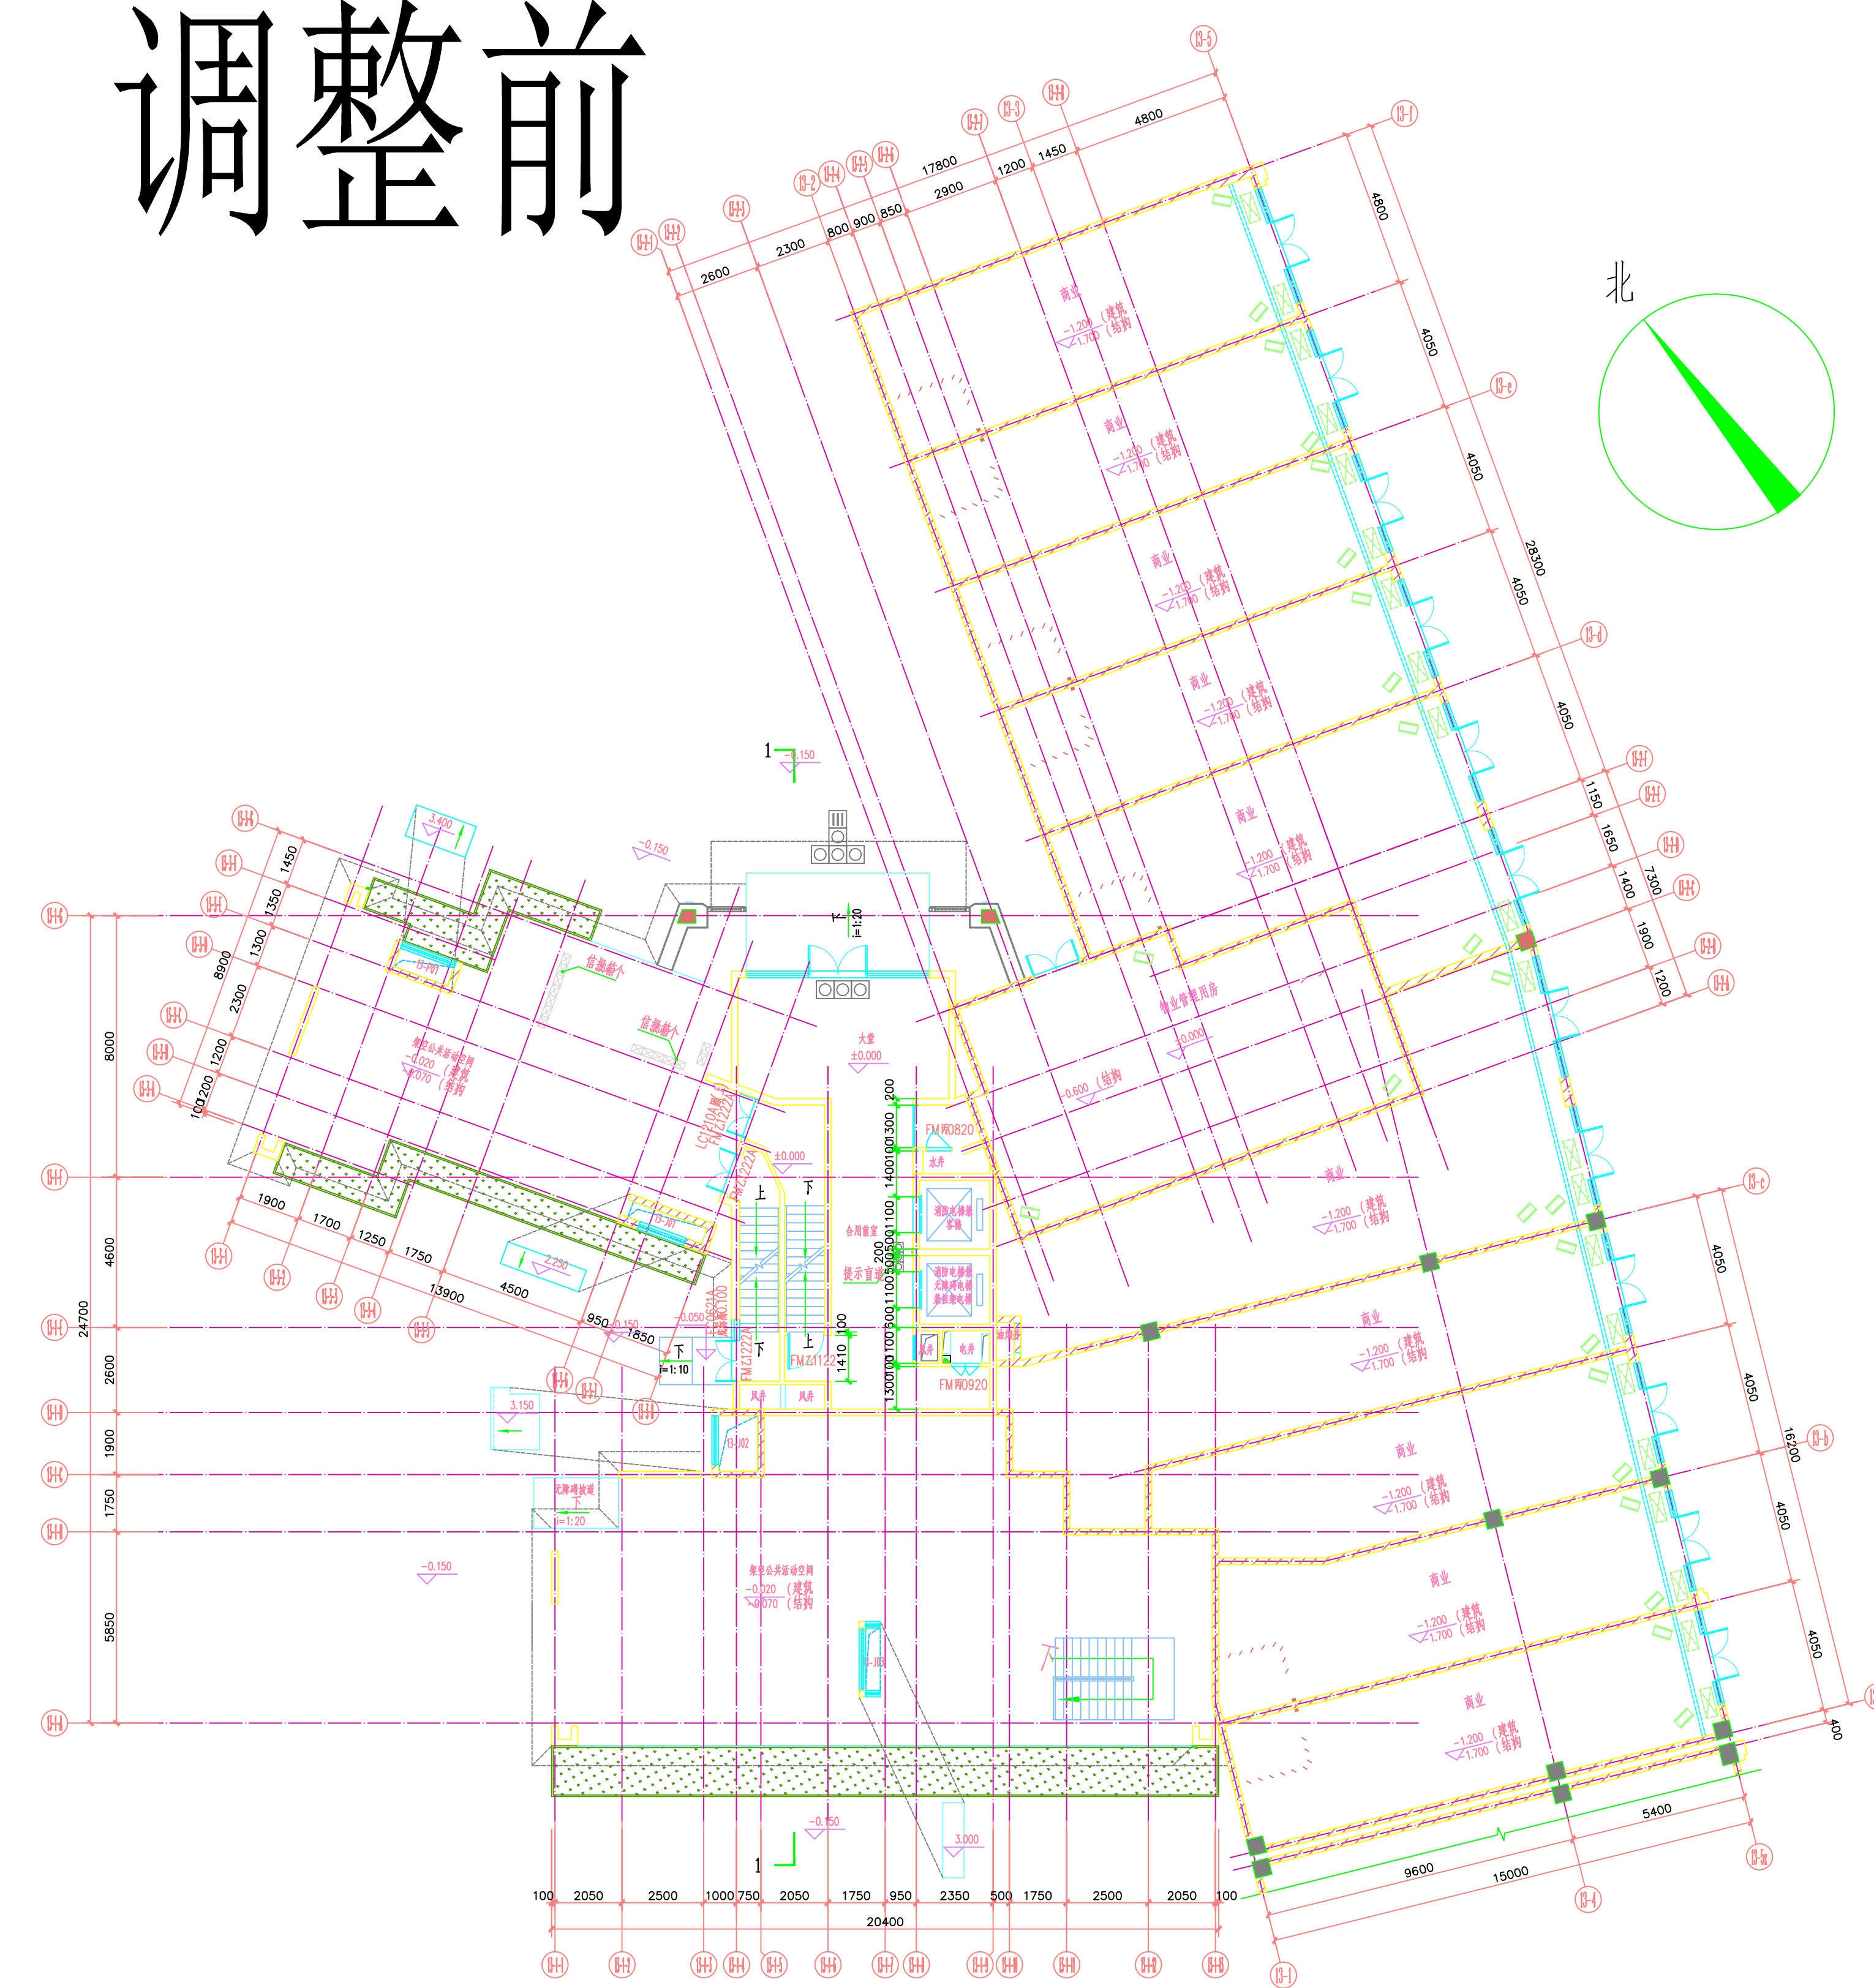


一层平面图 1:100

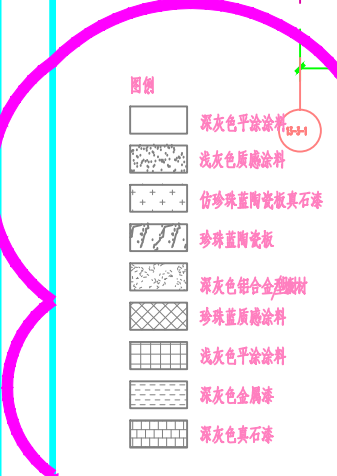


○~○轴展开立面图 1:100

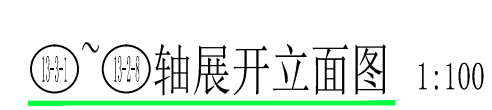


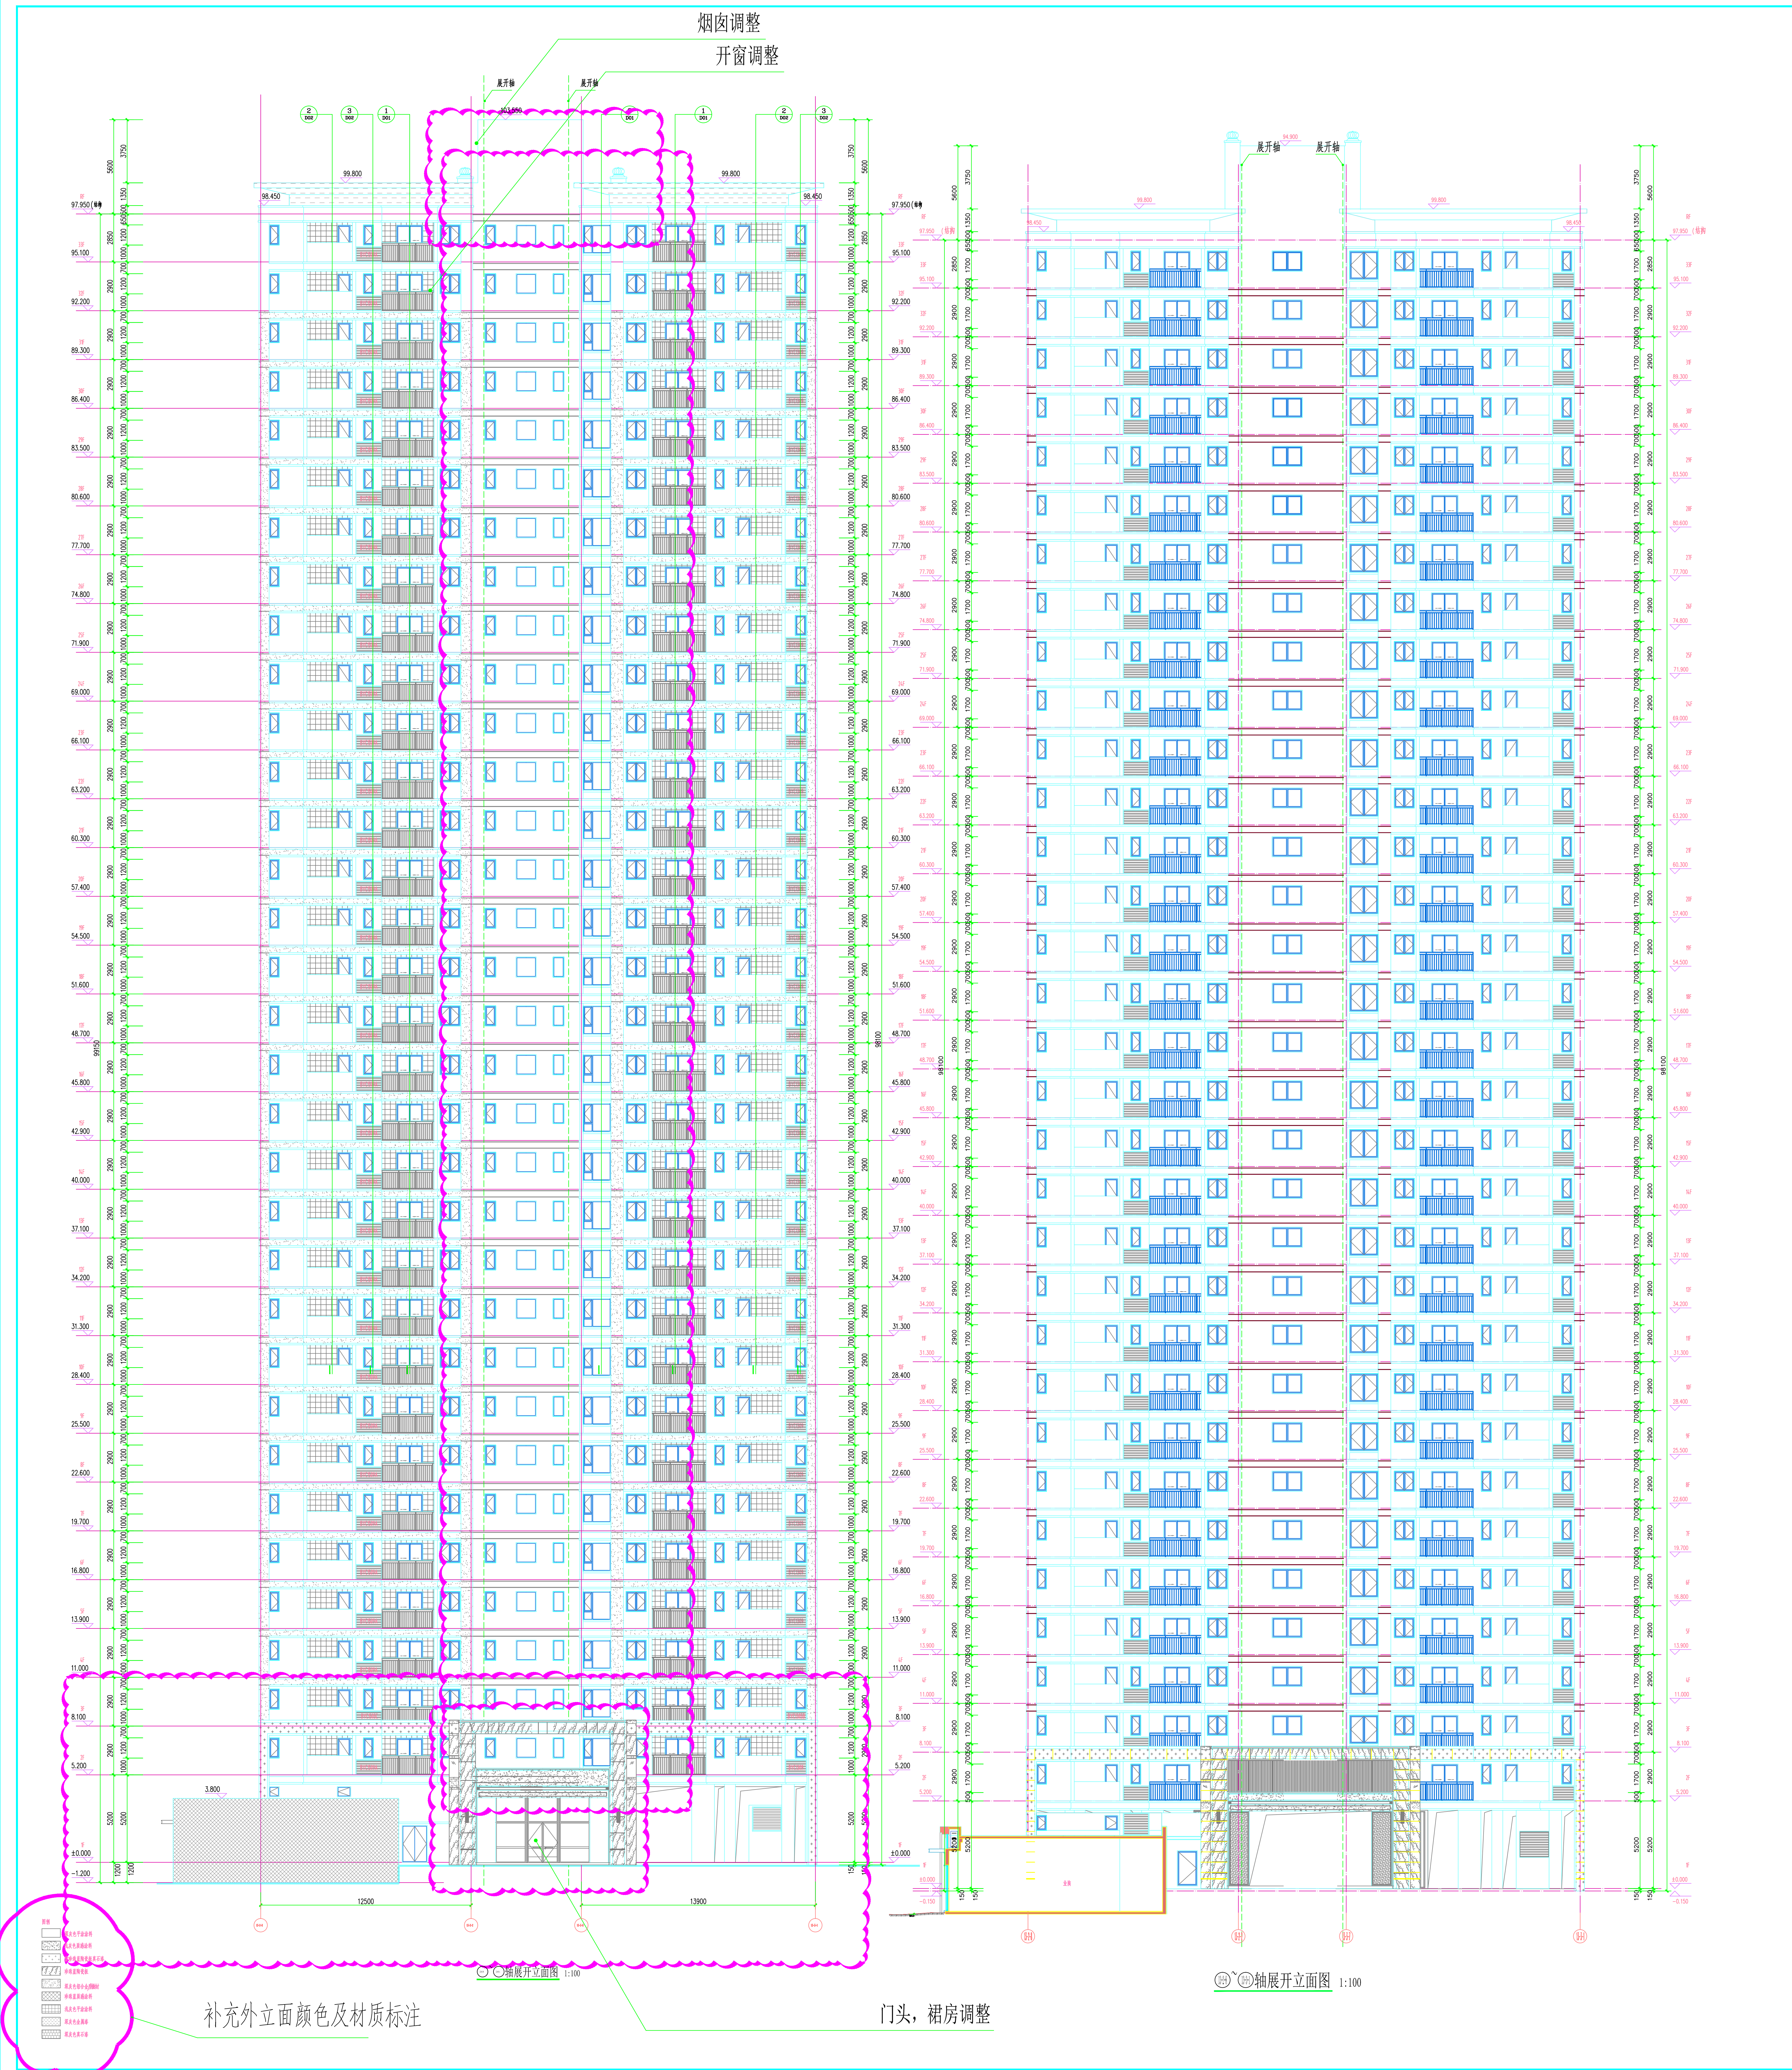


烟囱调整

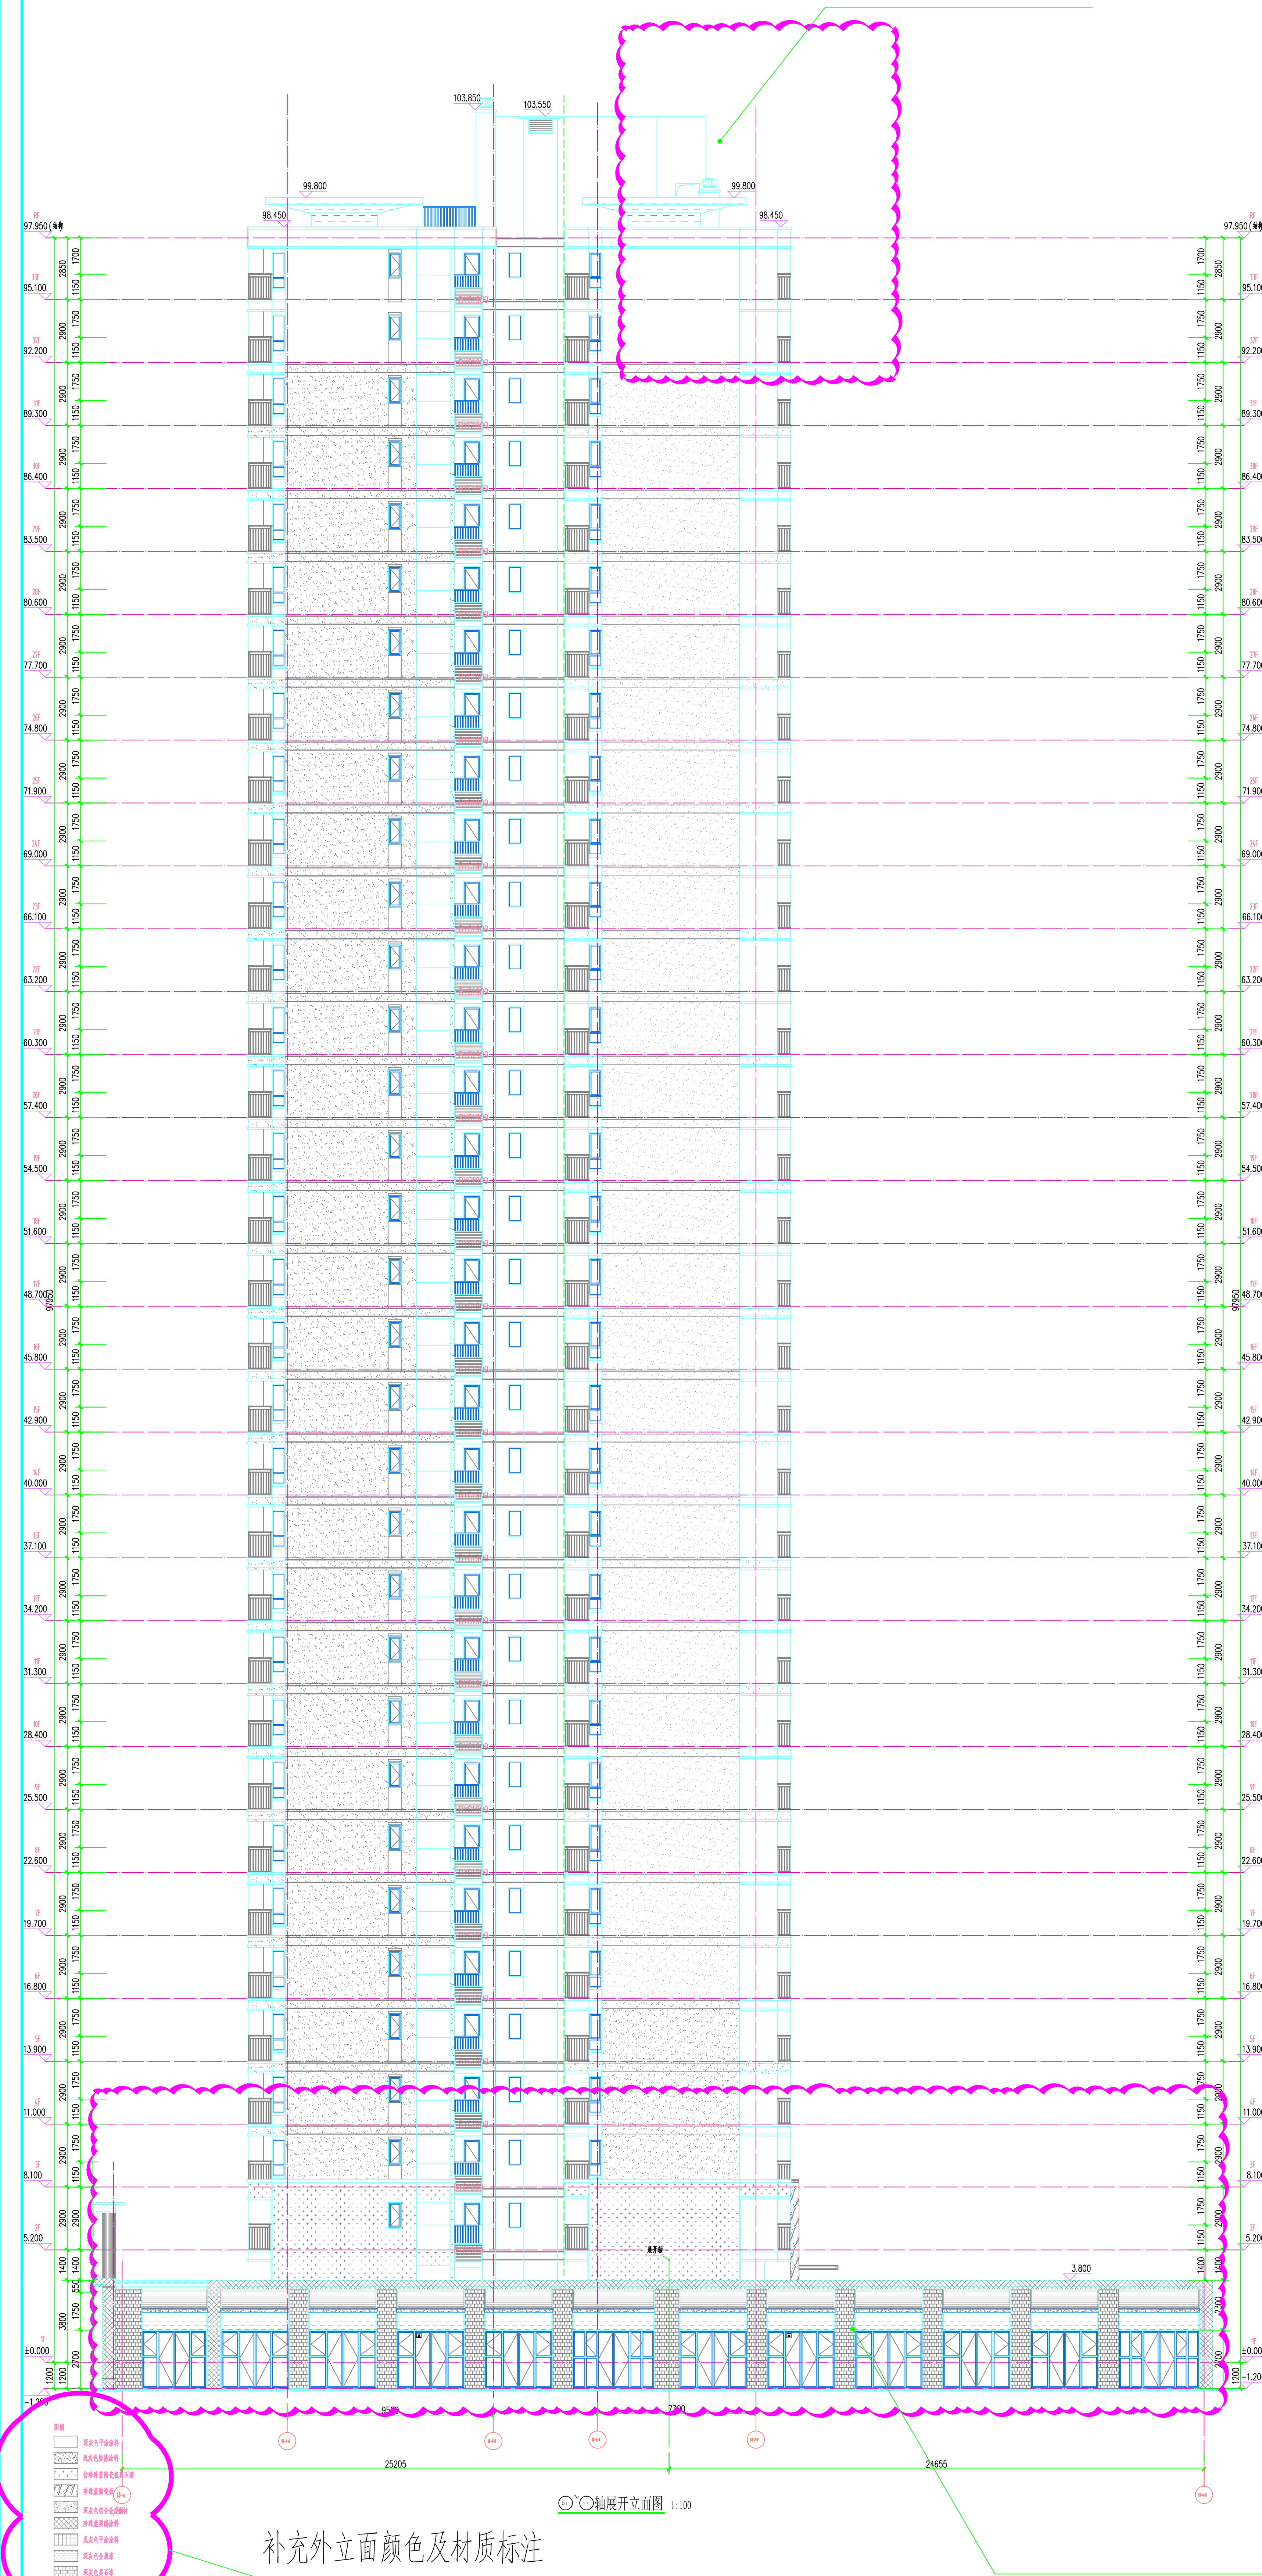

增加表示了商业裙房

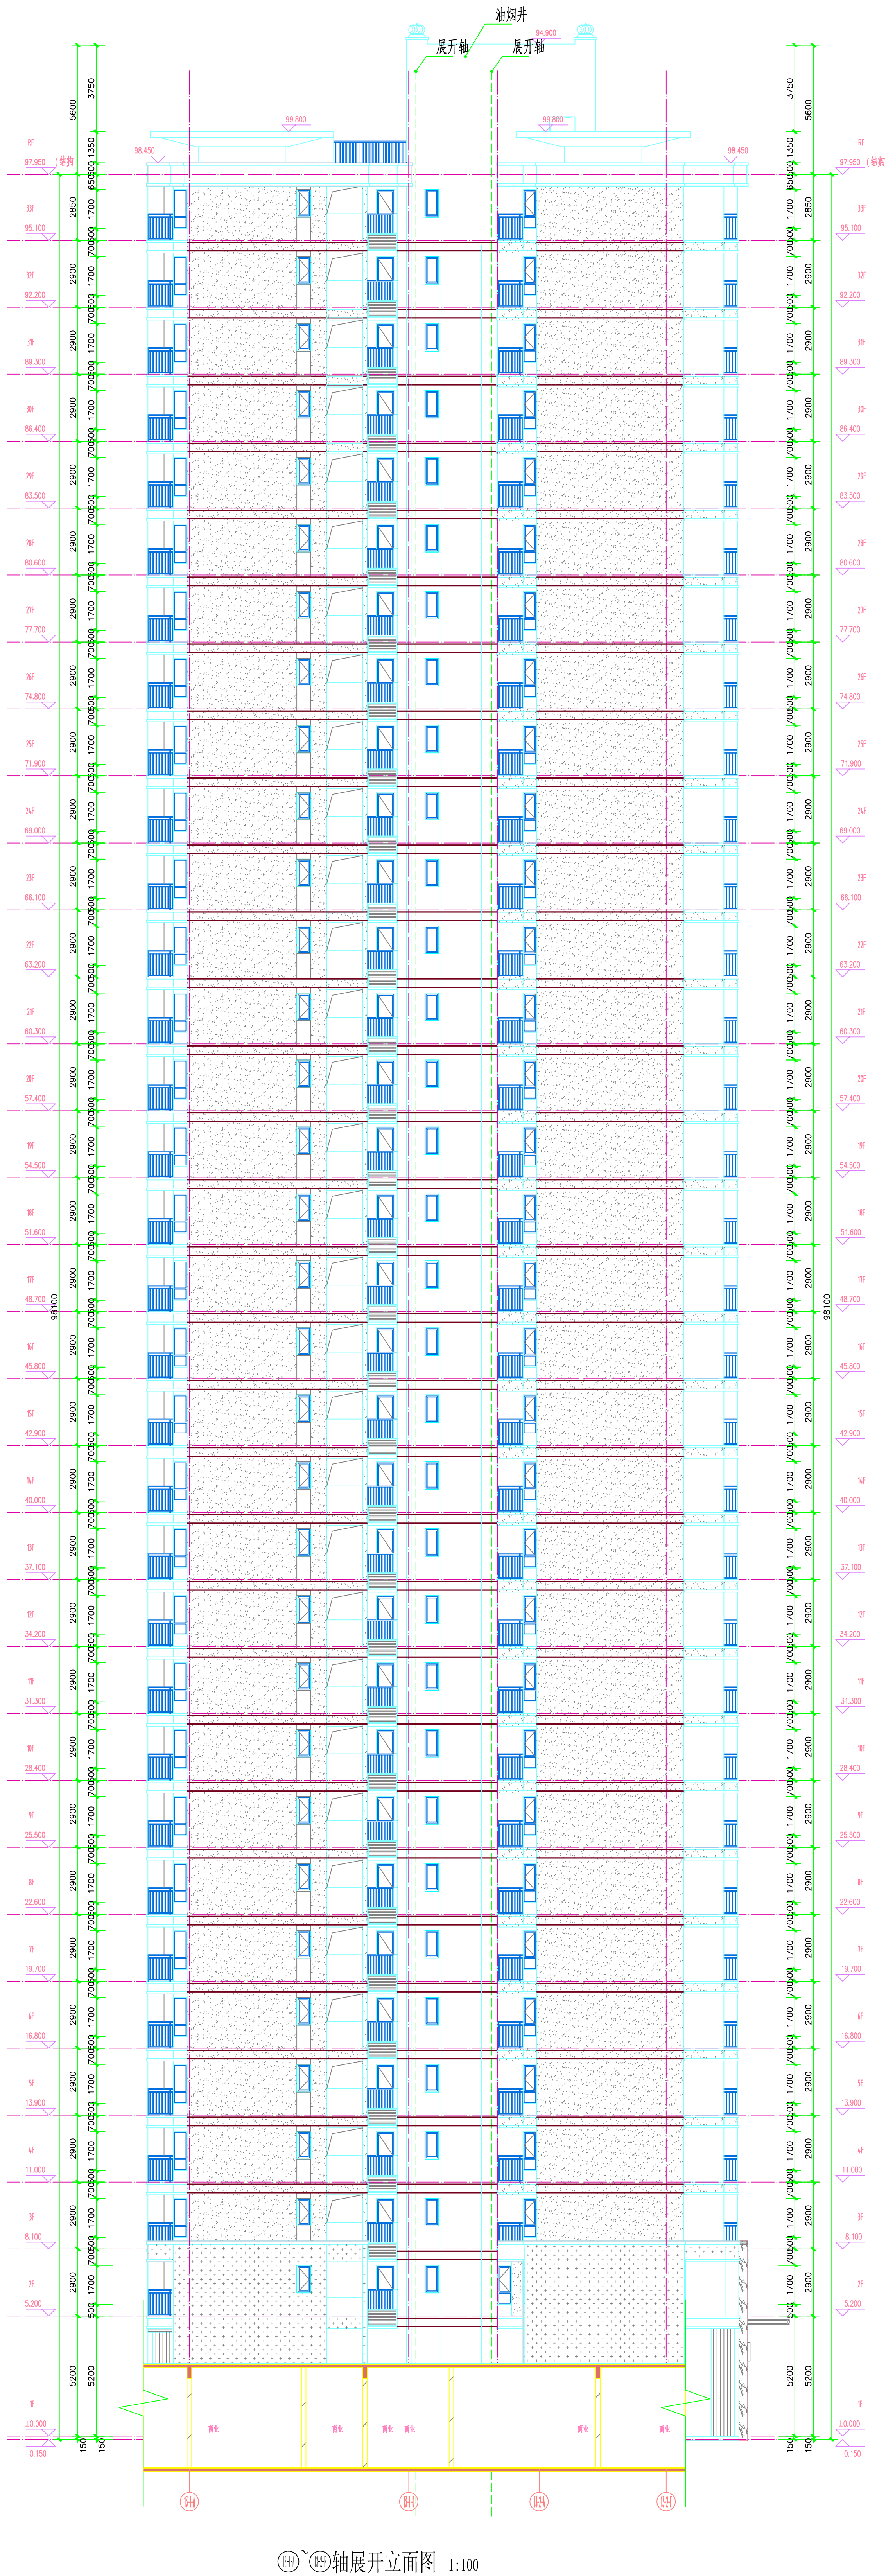


烟囱调整

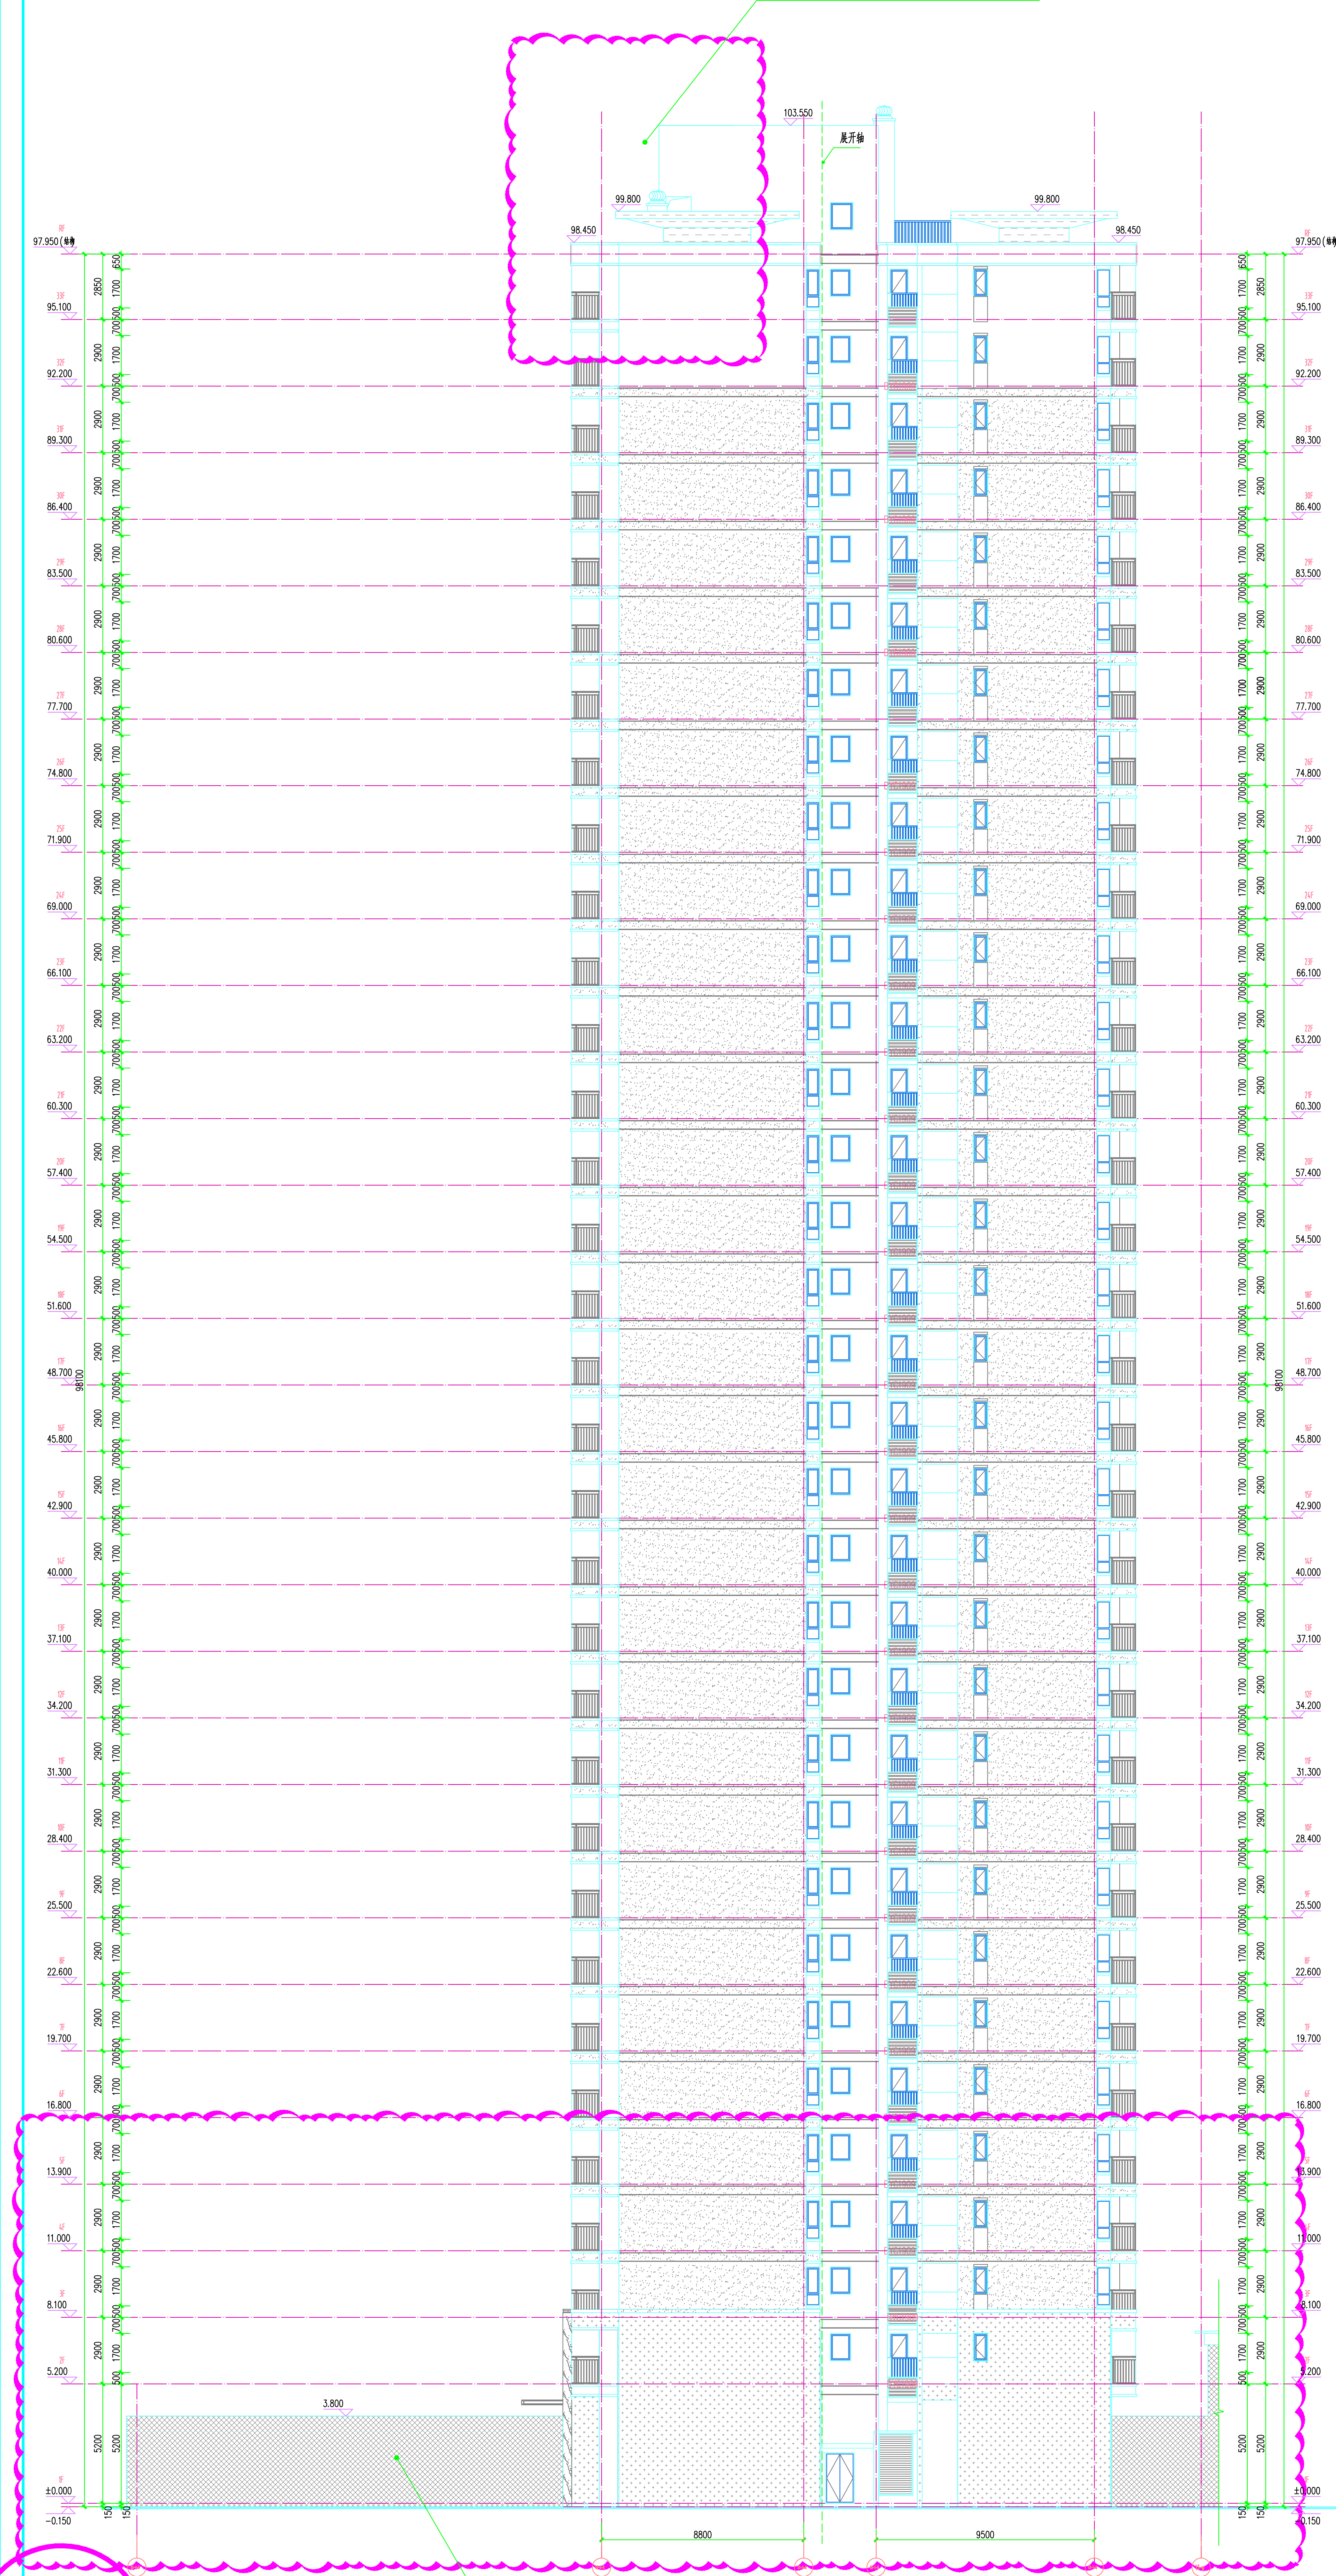

补充外立面颜色及材质标注

增加表示了商业裙房

轴展开立面图 1:100

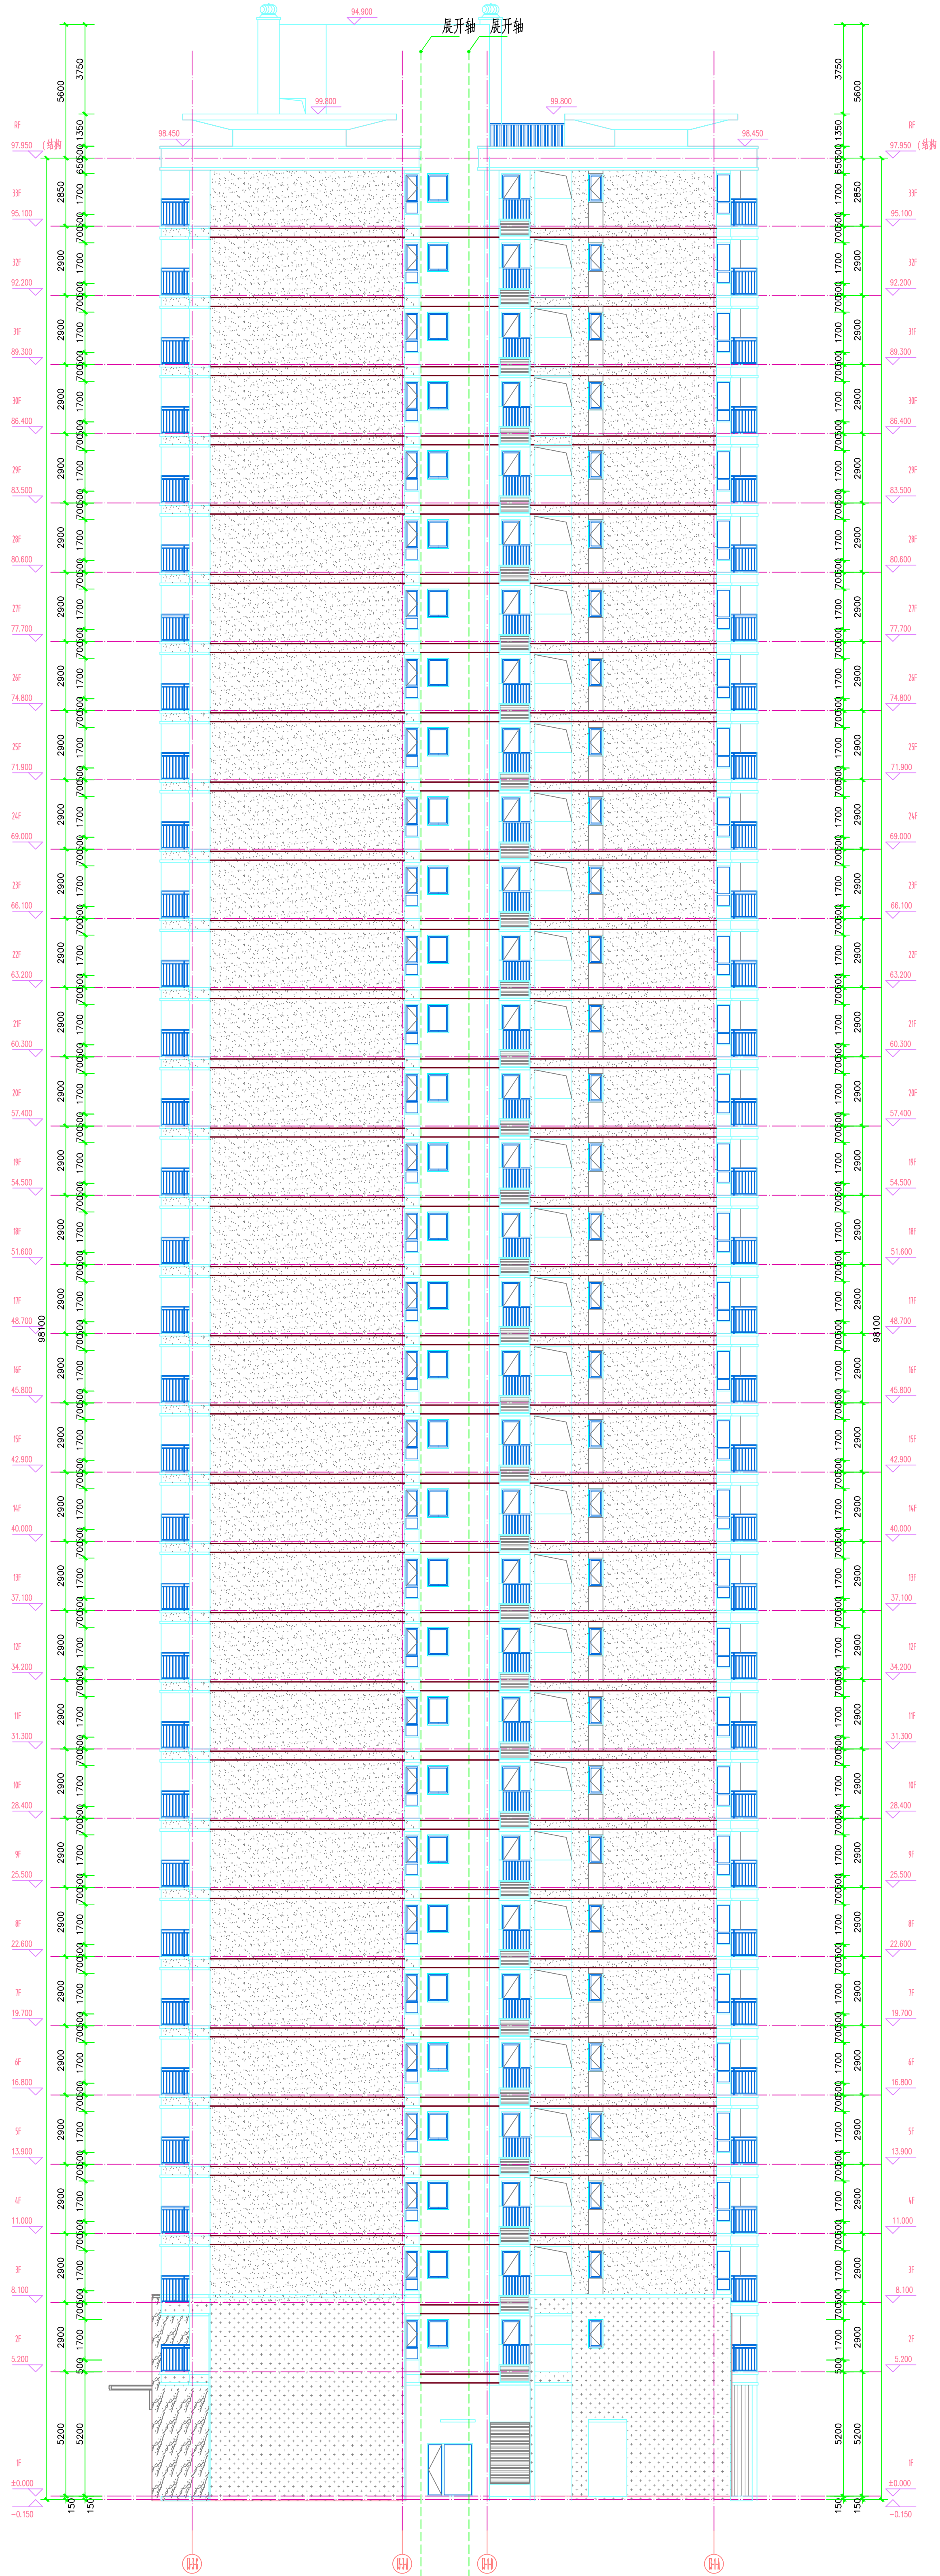

轴展开立面图 1:100

