


总平面图（修改前）

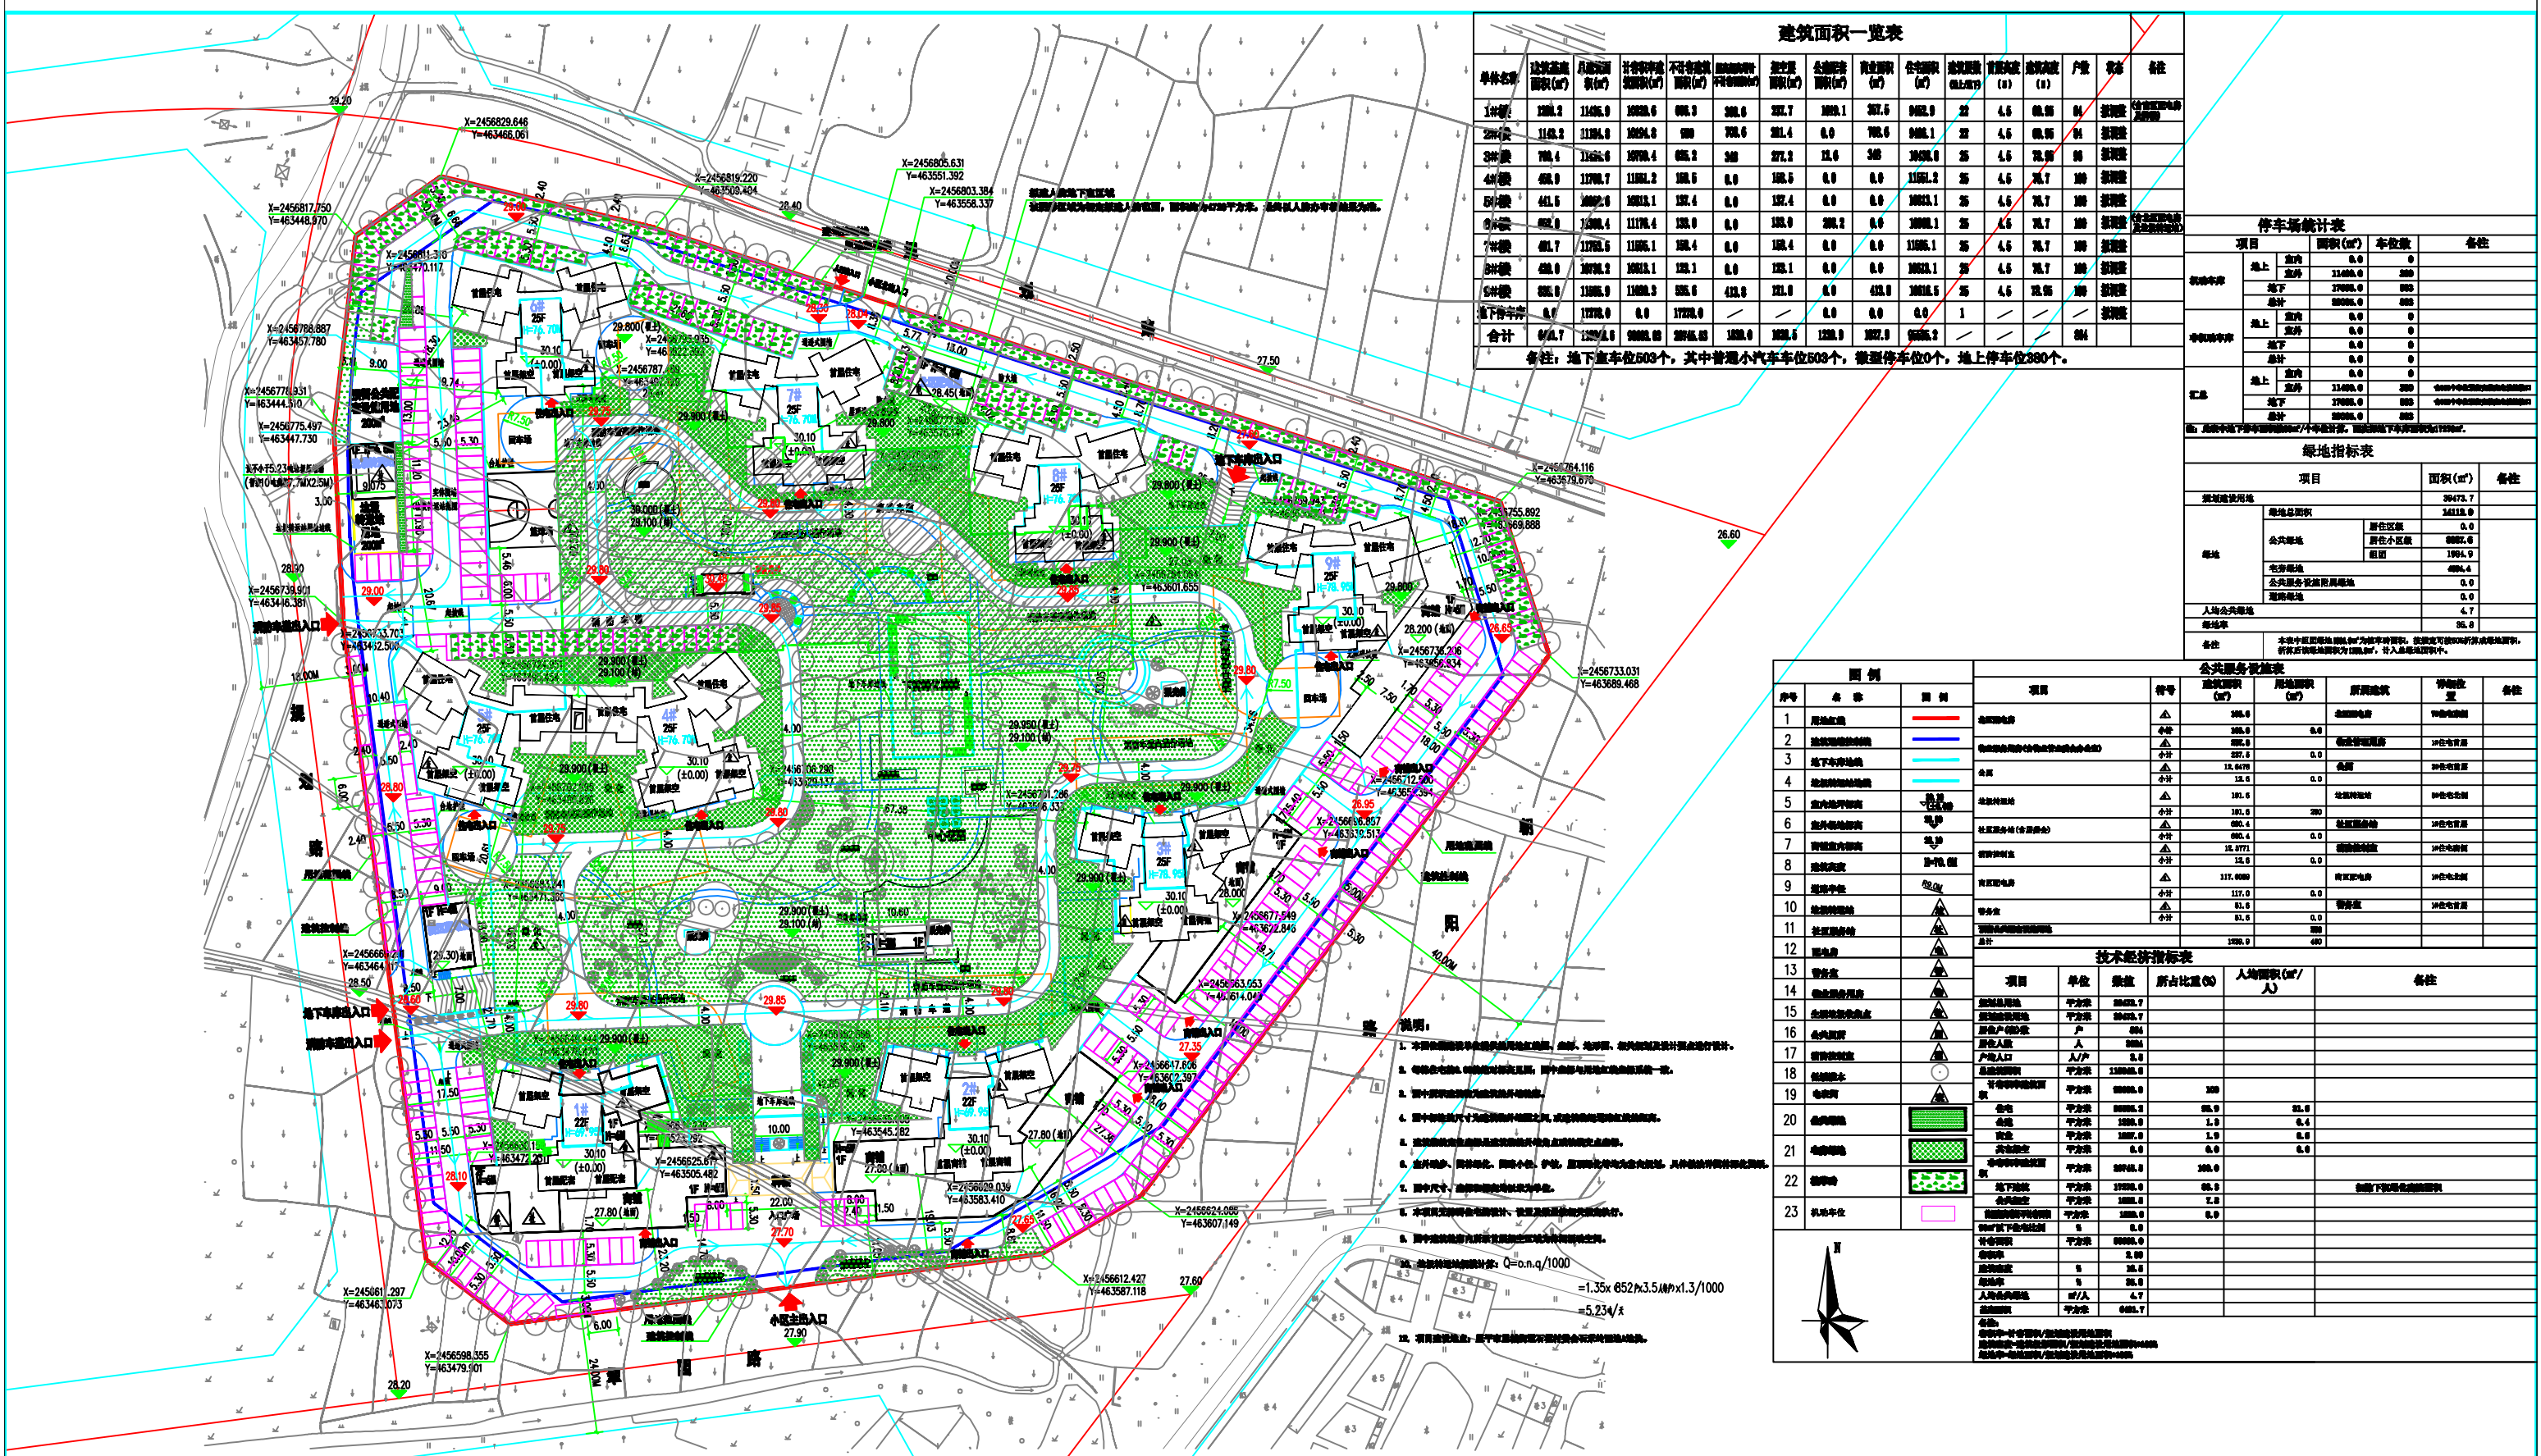

总平面图（修改后）

